

04010841212970048

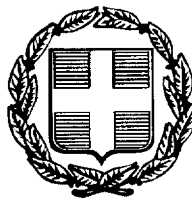

ΕΦΗΜΕΡΙΣ ΤΗΣ ΚΥΒΕΡΝΗΣΕΩΣ

ΤΗΣ ΕΛΛΗΝΙΚΗΣ ΔΗΜΟΚΡΑΤΙΑΣ

ΤΕΥΧΟΣ ΤΕΤΑΡΤΟ **Αρ. Φύλλου 1084**

12 Δεκεμβρίου 1997

ΠΟΛΕΟΔΟΜΙΑ

ΑΠΟΦΑΣΕΙΣ

Αριθ. Αποφ. 63

Μελέτη Αναθεώρησης και Άρση Ασυμφωνιών Π.Ε. Αγ. Γεωργίου Δήμου Άνω Λιοσίων.

Ο ΔΗΜΑΡΧΟΣ ΑΝΩ ΛΙΟΣΙΩΝ

Έχοντας υπόψη:

1. Τις διατάξεις του Ν/τος 17.7.23 όπως συμπληρώθηκαν και τροποποιήθηκαν μεταγενέστερα.

2. Τις διατάξεις του Α.Ν. 314/1968 (ΦΕΚ 47/Α) όπως τροποποιήθηκαν και συμπληρώθηκαν με το Δ/γμα 1018/1971 (ΦΕΚ 47/Α) όπως τροποποιήθηκαν με το Ν.Δ/γμα 1018/1971 (ΦΕΚ 220/Α) και με την παρ. 3 του άρθρου 34 του Ν. 1577/1985 (ΦΕΚ 210/Α) καθώς και με την παρ. 2 του άρθρου 33 του Ν. 1337/83 και του Ν. 1512/1985 (ΦΕΚ 33/Α).

3. Τις διατάξεις του Π.Δ/τος 183/1986 (ΦΕΚ 70/Α).

4. Τις διατάξεις του Ν. 1577/1985.

5. Την 6462/27.7.95 απόφαση Νομάρχη Δυτικής Αττικής «περί συγκρότησης ΣΧΟΠ».

6. Το εγκεκριμένο Ρυμοτομικό Σχέδιο της Π.Ε. Αγ. Γεωργίου με..... ΦΕΚ 723-9-1986......

7. Το εγκεκριμένο Γ.Π.Σ. Δήμου Άνω Λιοσίων (ΦΕΚ 829Δ/1987) και την τροποποίηση του Γ.Π.Σ. (ΦΕΚ 540Δ/1996).

8. Το Π.Δ. 178/5.7.1994 (ΦΕΚ 1138/6.7.1994) μεταβίβαση αρμοδιοτήτων τρ. Εγκ/νων σχ. πόλης στο Δήμο Άνω Λιοσίων.

9. Το από 23/2/1978 Π.Δ/γμα ΦΕΚ 166/6.3.1987 κατηγορίες και περιεχόμενο χρήσεων γής.

10. Το με αρ. 6511/13.10.93 έγγραφο του Οργανισμού Αθήνας για το Βασικό Οδικό Δίκτυο Δήμου Άνω Λιοσίων.

11. Τις με αρ. 37/97, 235/92, 18/93, 183α/93, 259/93 του Δ.Σ. Δήμου Άνω Λιοσίων 8.7.97 (απ. 40/97 πρακτικό 21ο).

13. Την γνωμάτευση του ΣΧΟΠ Νομού από την συνεδρίαση.

14. Την με αρ. 62556/5073/4.10.90 απόφαση Υπουργού ΠΕΧΩΔΕ (ΦΕΚ 561/Δ) για τον Ορισμό Βασικού Οδικού Δικτύου.

15. Το με αρ. Πρωτ. 5731/15.4.97 έγγραφο και την εισήγηση γρ. ΕΠΑ προς ΣΧΟΠ Νομού.

16. Το άρθρο 29Α του Ν. 1558/1985 (ΦΕΚ 137Α/26.7.1985) όπως τροποποιήθηκε με το άρθρο 27 του Ν. 2081/1992 (ΦΕΚ 154Α/10.9.92).

17. Την με αρ. 567/97 απόφαση επί της γνωμοδότησης του Συμβουλίου ΣΧΟΠ του Νομού Δυτικής Αττικής για την Αναθεώρηση της Π.Ε. Κέντρο.

18. ΦΕΚ Α.Φ. 408/23.4.96 (Βασικό οδικό δίκτυο Λ. Φυλής).

19. ΦΕΚ Α.Φ. 1071/17.9.96 (Μεμονωμένη τροποποίηση στο ΟΤ 249Β).

20. Α.Φ. 916/20.8.96 (Μεμονωμένη τροποποίηση - 7ο Δημοτικο Σχολείο).

21. ΦΕΚ 1492Δ/31.12.96 (τροποποίηση στην Ιονίου Πελάγους), αποφασίζει:

Άρθρο 1

Εγκρίνεται η Αναθεώρηση του εγκεκριμένου Ρυμοτομικού Σχεδίου της Π.Ε. Αγ. Γεωργίου του Δήμου Άνω Λιοσίων ως και την άρση ασυμφωνιών μεταξύ του εγκεκριμένου Ρ.Σ. της Πολεοδομικής Μελέτης και της υφιστάμενης στο έδαφος κατάστασης όπως φαίνεται στα χρωματισμένα πρωτότυπα διαγράμματα κλ: 1:500 αρ. φύλλων είκοσι τέσσερα (24) που συνοδεύουν την απόφαση αυτή και έχουν θεωρηθεί από την Δ/νση Πολεοδομίας Δήμου Άνω Λιοσίων.

Άρθρο 2

Εξαιρούνται της αναθεώρησης:

α. Τα ΟΤ που ανήκουν στο Βασικό Οδικό Δίκτυο τα ΟΤ στα οποία υπάρχει μεμονωμένη τροποποίηση στα ΟΤ 322Α-ΚΦ 327-ΟΤ 331-ΟΤ 410Α-ΟΤ 1003, ΟΤ 535-ΟΤ 527-τμήμα ΟΤ 290-ΟΤ 266 (αρμοδιότητα Νομάρχη) και τα ΟΤ στα οποία αναγράφονται αντίστοιχα ΦΕΚ στα οποία έχουν τροποποιηθεί.

Άρθρο 3

Τα πλάτη των πρασιών ορίζονται όπως αποτυπώνονται στα διαγράμματα.

Άρθρο 4

Από τις διατάξεις της απόφασης αυτής δεν προκαλείται δαπάνη εις βάρος του Κρατικού Προϋπολογισμού και του οικείου Δήμου.

Άρθρο 5


Η απόφαση αυτή ισχύει από την ημερομηνία δημοσίευσής της στην Εφημερίδα της Κυβερνήσεως.

Η απόφαση αυτή να δημοσιευθεί στην Εφημερίδα της Κυβερνήσεως.


Άνω Λιόσια, 10 Νοεμβρίου 1997

Ο Δήμαρχος

Ν. ΠΑΠΑΔΗΜΑΣ

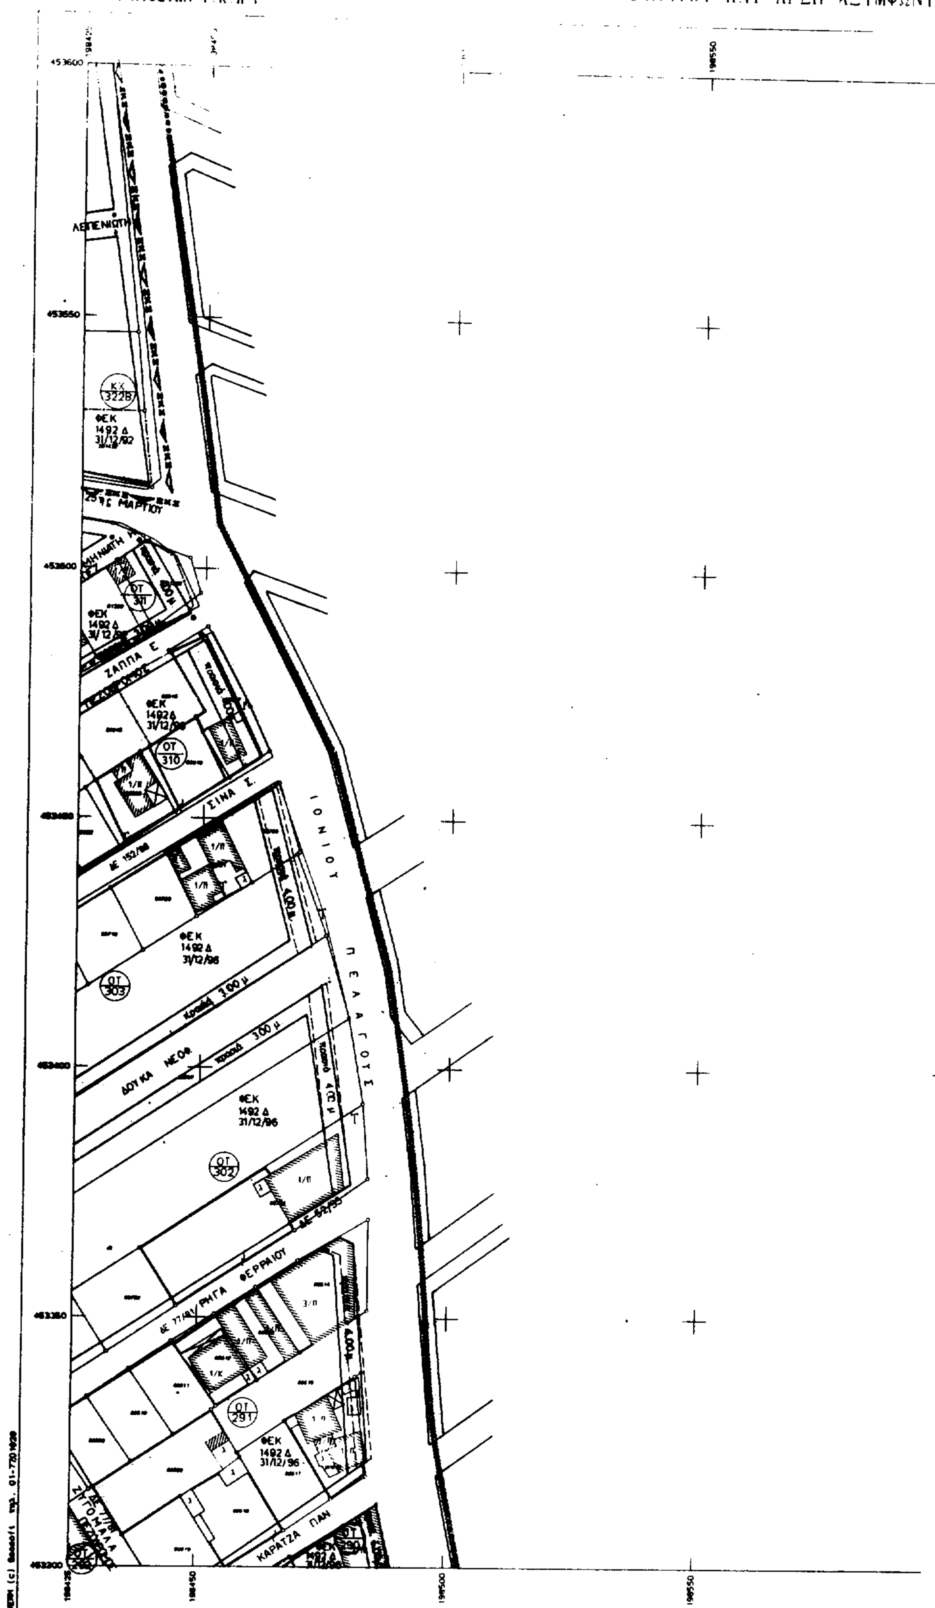
ΝΟΜΑΡΧΙΑ ΑΝΑΤΟΛΙΚΗΣ ΑΤΤΙΚΗΣ
ΛΕΠΕΝΙΩΤΗ
ΚΧ 322Β
ΦΕΚ 1492 Δ 31/12/92
25ης ΜΑΡΤΙΟΥ
ΟΤ 311
ΦΕΚ 1492 Δ 31/12/96
ΖΑΠΠΑ Ε.
ΟΤ 310
ΣΙΝΑ Σ.
ΔΕ 152/96
ΙΟΝΙΟΥ ΠΕΛΑΓΟΥΣ
ΟΤ 303
ΔΟΥΚΑ ΝΕΟΦ.
ΟΤ 302
ΡΗΓΑ ΦΕΡΡΑΙΟΥ
ΟΤ 291
ΚΑΡΑΤΖΑ ΠΑΝ.
ΟΤ 290
ΚΛΙΜΑΚΑ 1:500


ΜΦΩΝΙΩΝ

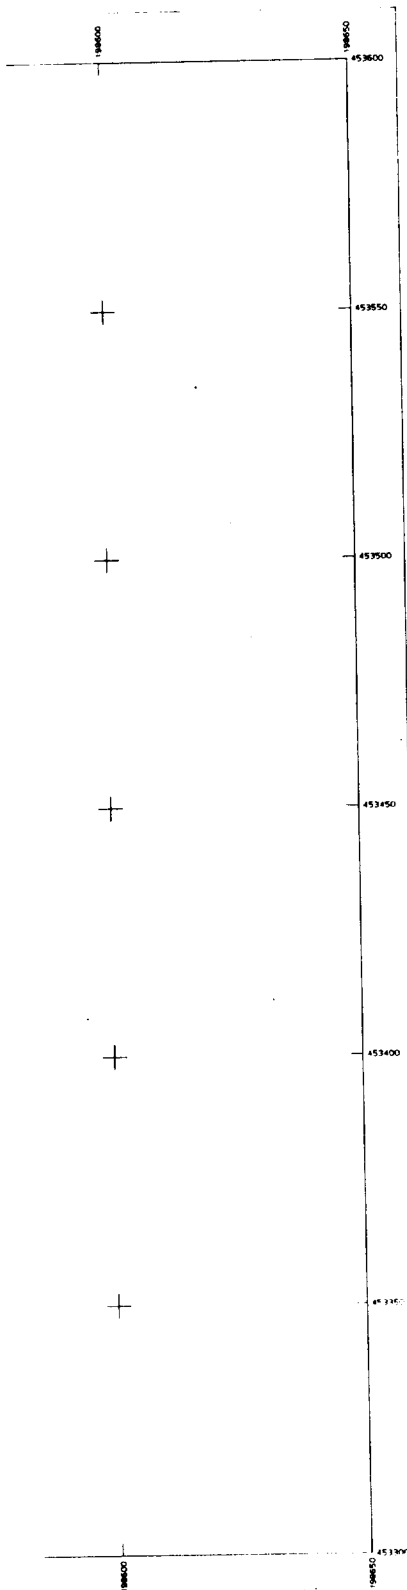

ΔΙΑΝΟΜΗ ΠΙΝΑΚΙΔΩΝ

ΠΕΡΙΜΕΤΡΙΚΟΣ ΤΕΤΡΑΓΩΝΙΣΜΟΣ

ΔΙΑΓΡΑΜΜΑΤΩΝ ΠΡΟΒΟΛΗΣ ΗΑΤΤ

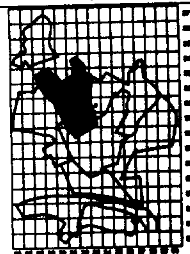

ΥΠΟΜΝΗΜΑ

ΣΥΣΤΗΜΑ ΠΡΟΒΟΛΗΣ

ΕΛΛΗΝΙΚΟ DATUM

ΕΓΚΑΡΣΙΑ ΜΕΡΚΑΤΟΡΙΚΗ ΠΡΟΒΟΛΗ 3°

ΚΕΝΤΡΙΚΟΣ ΜΕΣΗΜΒΡΙΝΟΣ λ=0° ΑΠΟ ΑΘΗΝΑ

ΣΥΜΒΟΛΙΣΜΟΙ

- ● Ρ ΣΗΜΕΙΟ ΔΗΜΟΤΙΚΟΥ ΠΟΛΥΓΩΝΟΜΕΤΡΙΚΟΥ ΔΙΚΤΥΟΥ
- ⊙ Α ΣΗΜΕΙΟ ΔΗΜΟΤΙΚΟΥ ΧΩΡΟΣΤΑΘΜΙΚΟΥ ΔΙΚΤΥΟΥ
- Α, Σ, Β ΠΟΛΥΓΩΝΟΜΕΤΡΙΚΟ ΣΗΜΕΙΟ ΔΕΥΤΕΡΕΥΟΥΣΑΣ ΟΔΕΥΣΗΣ
- ΡΥΜΟΤΟΜΙΚΗ ΓΡΑΜΜΗ
- ΟΙΚΟΔΟΜΙΚΗ ΓΡΑΜΜΗ
- ΟΡΙΟ ΙΔΙΟΚΤΗΣΙΑΣ
- ΟΡΙΟ ΟΙΚΟΠΕΔΟΥ ΜΕΤΑ ΤΗΝ ΠΡΑΞΗ ΕΦΑΡΜΟΓΗΣ
- ΟΡΙΟ ΠΟΛΕΟΔΟΜΙΚΗΣ ΕΝΟΤΗΤΑΣ
- ΑΜΙΓΗΣ ΚΑΤΟΙΚΙΑ
- Γ ΓΕΝΙΚΗ ΚΑΤΟΙΚΙΑ
- Ε ΕΜΠΟΡΙΟ
- Κ ΚΟΙΝΟΧΡΗΣΤΟΣ Η ΚΟΙΝΩΦΕΛΗΣ ΧΩΡΟΣ
- ΟΡΙΟ ΖΩΝΗΣ ΚΟΙΝΩΝΙΚΟΥ ΣΥΝΤΕΛΕΣΤΗ
- ΟΡΙΟ ΖΩΝΗΣ ΕΙΔΙΚΗΣ ΕΝΙΣΧΥΣΗΣ
- ΟΡΙΟ ΖΩΝΗΣ ΕΙΔΙΚΩΝ ΚΙΝΗΤΡΩΝ
- ΟΡΙΟ ΖΩΝΗΣ ΑΓΟΡΑΣ ΣΥΝΤΕΛΕΣΤΗ

ΟΡΟΙ ΔΟΜΗΣΗΣ

ΑΡΤΙΟΤΗΤΕΣ	ΚΑΤΑ ΚΑΝΟΝΑ	ΚΑΤΑ ΠΑΡΕΚΚΛΙΣΗ
ΠΡΟΣΩΠΟ	10 Μ	7 Μ
ΕΜΒΑΔΟΝ	200 Μ2	100 Μ2
ΚΑΛΥΨΗ	60%	60%
ΥΨΟΣ	9.5 Μ	
Σ.Δ.	0.8	0.8

ΔΗΜΟΣ ΑΝΩ ΛΙΟΣΙΩΝ

ΜΕΛΕΤΗ ΠΡΑΞΗΣ ΕΦΑΡΜΟΓΗΣ

ΠΟΛΕΟΔΟΜΙΚΗ ΕΝΟΤΗΤΑ ΑΓ. ΓΕΩΡΓΙΟΣ

Δ/ΓΜΑ: ΦΕΚ 723/08-08-88 ΑΝΑΘΕΩΡΗΣΗ:

ΑΝΑΔΟΧΟΣ ΜΕΛΕΤΗΤΗΣ	ΓΙΩΡΓΟΣ Ι ΑΝΤΩΝΙΟΥ ΤΟΠΟΓΡΑΦΟΣ - ΠΟΛΙΤΙΚΟΣ ΜΗΧΑΝΙΚΟΣ ΓΕΩΡΓΙΑ Δ ΖΩΗ ΑΡΧΙΤΕΚΤΩΝ - ΠΟΛΕΟΔΟΜΟΣ ΜΗΧΑΝΙΚΟΣ


ΤΙΤΛΟΣ ΣΧΕΔΙΟΥ

ΑΝΑΘΕΩΡΗΣΗ ΡΥΜΟΤΟΜΙΚΟΥ ΣΧΕΔΙΟΥ ΚΑΙ ΑΡΣΗ ΑΣΥΜΦΩΝΙΩΝ

ΣΥΝΤΑΞΗ	ΕΛΕΓΧΟΣ	ΚΛΙΜΑΚΑ	ΠΙΝΑΚΙΔΑ
ΜΑΡΙΑ ΑΓΑΘΟΥ ΙΩΑΝΝΗΣ ΑΝΤΩΝΙΟΥ ΒΑΣΙΛΕΙΟΣ ΜΗΤΣΟΣ	ΠΡΟΪΣΤΑΜΕΝΟΣ ΤΜΗΜΑΤΟΣ ΚΤΗΜΑΤΟΛΟΓΙΟΥ & ΠΟΛΕΟΔΟΜΙΚΩΝ ΕΦΑΡΜΟΓΩΝ ΔΗΜ. ΡΑΦΤΟΠΟΥΛΟΣ ΤΟΠΟΓΡΑΦΟΣ ΜΗΧΑΝΙΚΟΣ	1/500 ΧΡΟΝΟΣ ΝΟΕΜΒΡΙΟΣ 1992	ΚΔ 0037 33.31

ΘΕΩΡΗΣΗ	ΕΓΚΡΙΣΗ ΕΠΙΒΛΕΠΟΥΣΑΣ ΥΠΗΡΕΣΙΑΣ
ΔΙΕΥΘΥΝΤΗΣ ΤΕΧΝΙΚΗΣ ΥΠΗΡΕΣΙΑΣ ΔΗΜΟΥ ΑΝΩ ΛΙΟΣΙΩΝ ΑΛΕΞΗΣ ΚΟΥΤΣΑΜΑΝΗΣ ΠΟΛΙΤΙΚΟΣ ΜΗΧΑΝΙΚΟΣ	

ΝΟΜΑΡΧΙΑ ΑΝΑΤΟΛΙΚΗΣ ΑΤΤΙΚΗΣ
ΑΝΑΘΕΩΡΗΣΗ ΡΥΜΟΤΟΜΙΚΟΥ ΣΧΕΔΙΟΥ ΚΑΙ ΑΡΣΗ ΑΣΥΜΦΩΝ
ΞΑΝΘΟΥ ΕΜΜ
ΥΨΗΛΑΝΤΗ
ΒΟΛΑ ΜΙΧ
ΤΣΑΚΑΛΩΦ Α
ΠΕΖΟΔΡΟΜΟΣ
ΛΕΩΦΟΡΟΣ
ΒΑΤ
ΔΗΜΟΤΙΚΟΣ ΧΩΡΟΣ ΓΙΑ ΤΗΝ ΑΝΕΓΕΡΣΗ ΔΙΟΙΚΗΤΙΚΩΝ ΚΑΙ ΥΓΕΙΟΝΟΜΙΚΩΝ ΥΠΗΡΕΣΙΩΝ
ΦΕΚ ΑΦ 408 23/4/96
ΦΕΚ ΑΦ 1071 17/9/96
πρασια 300μ
ΟΤ 360
ΟΤ 252
ΔΕ 265/88
452950
452900
452850
452800
452750
452700
197975
198000
198050
198100
ΚΛΙΜΑΚΑ 1:500
Ελληνικό DATUM

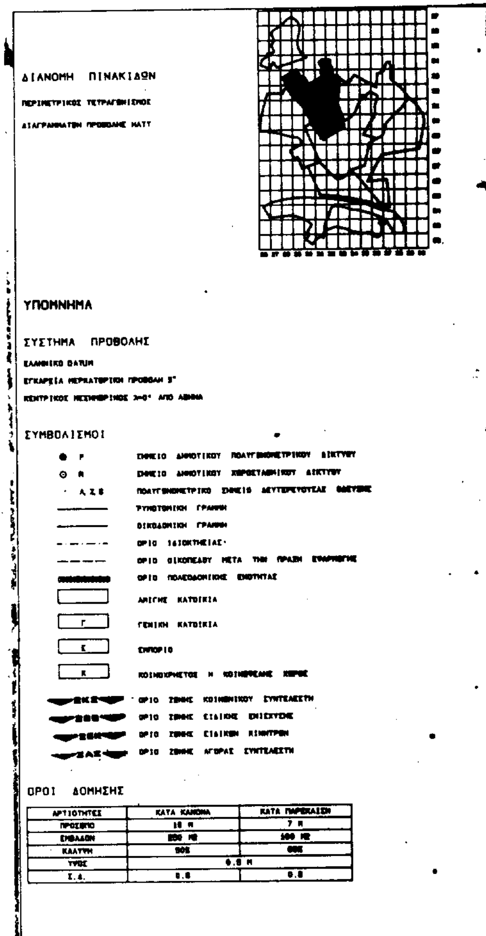

ΔΗΜΟΣ ΑΝΩ ΛΙΟΣΙΩΝ

ΜΕΛΕΤΗ ΠΡΑΞΗΣ ΕΦΑΡΜΟΓΗΣ

ΠΟΛΕΟΔΟΜΙΚΗ ΕΝΟΤΗΤΑ ΑΓ. ΓΕΩΡΓΙΟΣ

Δ/ΓΜΑ : ΦΕΚ 723/08-09-86 ΑΝΑΘΕΩΡΗΣΗ :

ΑΝΑΔΟΧΟΣ ΜΕΛΕΤΗΤΗΣ	ΓΙΩΡΓΟΣ Ι ΑΝΤΩΝΙΟΥ ΤΟΠΟΓΡΑΦΟΣ - ΠΟΛΙΤΙΚΟΣ ΜΗΧΑΝΙΚΟΣ ΓΕΩΡΓΙΑ Δ ΖΩΗ ΑΡΧΙΤΕΚΤΩΝ - ΠΟΛΕΟΔΟΜΟΣ ΜΗΧΑΝΙΚΟΣ

ΤΙΤΛΟΣ ΣΧΕΔΙΟΥ

ΑΝΑΘΕΩΡΗΣΗ ΡΥΜΟΤΟΜΙΚΟΥ ΣΧΕΔΙΟΥ ΚΑΙ ΑΡΣΗ ΑΣΥΜΦΩΝΙΩΝ

ΣΥΝΤΑΞΗ	ΕΛΕΓΧΟΣ	ΚΛΙΜΑΚΑ	ΠΙΝΑΚΙΔΑ
ΜΑΡΙΑ ΑΓΑΘΟΥ ΙΩΑΝΝΗΣ ΑΝΤΩΝΙΟΥ ΒΑΣΙΛΕΙΟΣ ΜΗΤΣΟΣ	ΠΡΟΙΣΤΑΜΕΝΟΣ ΤΜΗΜΑΤΟΣ ΚΤΗΜΑΤΟΛΟΓΙΟΥ & ΠΟΛΕΟΔΟΜΙΚΩΝ ΕΦΑΡΜΟΓΩΝ ΔΗΜ. ΡΑΦΤΟΠΟΥΛΟΣ ΤΟΠΟΓΡΑΦΟΣ ΜΗΧΑΝΙΚΟΣ	1/500 ΧΡΟΝΟΣ ΝΟΕΜΒΡΙΟΣ 1992	ΚΔ 0037 31.29

ΘΕΩΡΗΣΗ	ΕΓΚΡΙΣΗ ΕΠΙΒΛΕΠΟΥΣΑΣ ΥΠΗΡΕΣΙΑΣ
ΔΙΕΥΘΥΝΤΗΣ ΤΕΧΝΙΚΗΣ ΥΠΗΡΕΣΙΑΣ ΔΗΜΟΥ ΑΝΩ ΛΙΟΣΙΩΝ ΑΛΕΞΗΣ ΚΟΥΤΣΑΜΑΝΗΣ ΠΟΛΙΤΙΚΟΣ ΜΗΧΑΝΙΚΟΣ	


ΝΟΜΑΡΧΙΑ ΑΝΑΤΟΛΙΚΗΣ ΑΤΤΙΚΗΣ
ΔΗΜΟΣ ΑΝΩ ΛΙΟΣΙΩΝ Ι Κ Π Ε

ΑΝΑΘΕΩΡΗΣΗ ΡΥΜΟΤΟΜΙΚΟΥ ΣΧΕΔΙΟΥ ΚΑΙ ΑΡΣΗ ΑΣΥΜΦΩΝΙΩΝ

Ελληνικό DATUM
Εγκάρσια Μερκατορική προβολή 3°
Κεντρικός μεσημβρινός 3°0' από Αθηνών
Ο περιμετρικός τετραγωνισμός των διαγραμμάτων
είναι της προβολής HATT του κέντρου φύλλου
με φ=38°15' και λ=-1°15' από Αθηνών

ΚΛΙΜΑΚΑ 1:500


ΣΥΜΦΩΝΙΩΝ

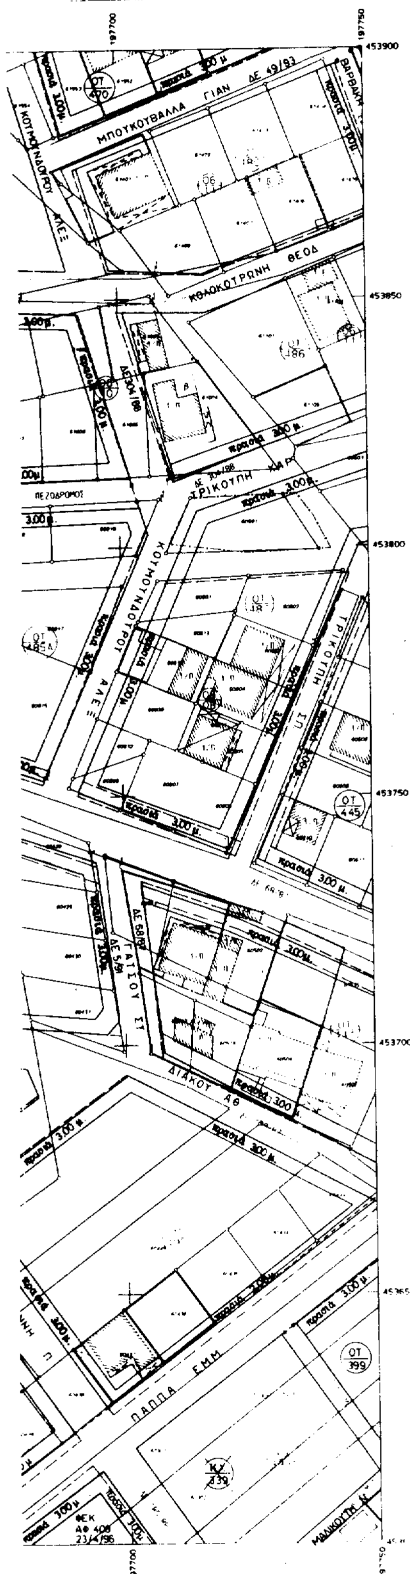

ΔΙΑΝΟΜΗ ΠΙΝΑΚΙΔΩΝ

ΠΕΡΙΜΕΤΡΙΚΟΣ ΤΕΤΡΑΓΩΝΙΣΜΟΣ

ΔΙΑΓΡΑΜΜΑΤΩΝ ΠΡΟΒΟΛΗΣ ΗΑΤΤ

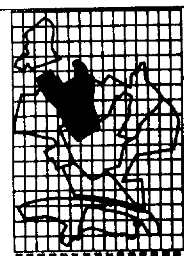

ΥΠΟΜΝΗΜΑ

ΣΥΣΤΗΜΑ ΠΡΟΒΟΛΗΣ

ΕΛΛΗΝΙΚΟ DATUM

ΕΓΚΑΡΣΙΑ ΜΕΡΚΑΤΟΡΙΚΗ ΠΡΟΒΟΛΗ 3°

ΚΕΝΤΡΙΚΟΣ ΜΕΣΗΜΒΡΙΝΟΣ λ=0° ΑΠΟ ΑΘΗΝΑ

ΣΥΜΒΟΛΙΣΜΟΙ

- ● Ρ — ΣΗΜΕΙΟ ΔΗΜΟΤΙΚΟΥ ΠΟΛΥΓΩΝΟΜΕΤΡΙΚΟΥ ΔΙΚΤΥΟΥ
- ⊙ Ν — ΣΗΜΕΙΟ ΔΗΜΟΤΙΚΟΥ ΧΩΡΟΣΤΑΘΜΙΚΟΥ ΔΙΚΤΥΟΥ
- Κ, Σ, Β — ΠΟΛΥΓΩΝΟΜΕΤΡΙΚΟ ΣΗΜΕΙΟ ΔΕΥΤΕΡΕΥΟΥΣΑΣ ΟΔΕΥΣΗΣ
- ΡΥΜΟΤΟΜΙΚΗ ΓΡΑΜΜΗ
- ΟΙΚΟΔΟΜΙΚΗ ΓΡΑΜΜΗ
- ΟΡΙΟ ΙΔΙΟΚΤΗΣΙΑΣ
- ΟΡΙΟ ΟΙΚΟΠΕΔΟΥ ΜΕΤΑ ΤΗΝ ΠΡΑΞΗ ΕΦΑΡΜΟΓΗΣ
- ΟΡΙΟ ΠΟΛΕΟΔΟΜΙΚΗΣ ΕΝΟΤΗΤΑΣ
- ΑΜΙΓΗΣ ΚΑΤΟΙΚΙΑ
- Γ — ΓΕΝΙΚΗ ΚΑΤΟΙΚΙΑ
- Ε — ΕΜΠΟΡΙΟ
- Κ — ΚΟΙΝΟΧΡΗΣΤΟΣ Ή ΚΟΙΝΩΦΕΛΗΣ ΧΩΡΟΣ
- ΖΚΣ — ΟΡΙΟ ΖΩΝΗΣ ΚΟΙΝΩΝΙΚΟΥ ΣΥΝΤΕΛΕΣΤΗ
- ΖΕΕ — ΟΡΙΟ ΖΩΝΗΣ ΕΙΔΙΚΗΣ ΕΝΙΣΧΥΣΗΣ
- ΖΕΚ — ΟΡΙΟ ΖΩΝΗΣ ΕΙΔΙΚΩΝ ΚΙΝΗΤΡΩΝ
- ΖΑΣ — ΟΡΙΟ ΖΩΝΗΣ ΑΓΟΡΑΣ ΣΥΝΤΕΛΕΣΤΗ

ΟΡΟΙ ΔΟΜΗΣΗΣ

ΑΡΤΙΟΤΗΤΕΣ	ΚΑΤΑ ΚΑΝΟΝΑ	ΚΑΤΑ ΠΑΡΕΚΚΛΙΣΗ
ΠΡΟΣΩΠΟ	10 Μ	7 Μ
ΕΜΒΑΔΟΝ	250 Μ2	100 Μ2
ΚΑΛΥΨΗ	50%	60%
ΥΨΟΣ	8.5 Μ	
Σ.Δ.	0.8	0.8


ΔΗΜΟΣ ΑΝΩ ΛΙΟΣΙΩΝ ΜΕΛΕΤΗ ΠΡΑΞΗΣ ΕΦΑΡΜΟΓΗΣ ΠΟΛΕΟΔΟΜΙΚΗ ΕΝΟΤΗΤΑ ΑΓ. ΓΕΩΡΓΙΟΣ Δ/ΓΜΑ: ΦΕΚ 723/08-09-86 ΑΝΑΘΕΩΡΗΣΗ:	
ΑΝΑΔΟΧΟΣ ΜΕΛΕΤΗΤΗΣ	ΓΙΩΡΓΟΣ Ι ΑΝΤΩΝΙΟΥ ΤΟΠΟΓΡΑΦΟΣ - ΠΟΛΙΤΙΚΟΣ ΜΗΧΑΝΙΚΟΣ ΓΕΩΡΓΙΑ Δ ΖΩΗ ΑΡΧΙΤΕΚΤΩΝ - ΠΟΛΕΟΔΟΜΟΣ ΜΗΧΑΝΙΚΟΣ

ΤΙΤΛΟΣ ΣΧΕΔΙΟΥ

ΑΝΑΘΕΩΡΗΣΗ ΡΥΜΟΤΟΜΙΚΟΥ ΣΧΕΔΙΟΥ ΚΑΙ ΑΡΣΗ ΑΣΥΜΦΩΝΙΩΝ

ΣΥΝΤΑΞΗ	ΕΛΕΓΧΟΣ	ΚΛΙΜΑΚΑ	ΠΙΝΑΚΙΔΑ
ΜΑΡΙΑ ΑΓΑΘΟΥ ΙΩΑΝΝΗΣ ΑΝΤΩΝΙΟΥ ΒΑΣΙΛΕΙΟΣ ΜΗΤΣΟΣ	ΠΡΟΙΣΤΑΜΕΝΟΣ ΤΜΗΜΑΤΟΣ ΚΤΗΜΑΤΟΛΟΓΙΟΥ & ΠΟΛΕΟΔΟΜΙΚΩΝ ΕΦΑΡΜΟΓΩΝ ΔΗΜ. ΡΑΦΤΟΠΟΥΛΟΣ ΤΟΠΟΓΡΑΦΟΣ ΜΗΧΑΝΙΚΟΣ	1/500 ΧΡΟΝΟΣ ΝΟΕΜΒΡΙΟΣ 1992	ΚΔ 0037 29.32

ΘΕΩΡΗΣΗ	ΕΓΚΡΙΣΗ ΕΠΙΒΛΕΠΟΥΣΑΣ ΥΠΗΡΕΣΙΑΣ
ΔΙΕΥΘΥΝΤΗΣ ΤΕΧΝΙΚΗΣ ΥΠΗΡΕΣΙΑΣ ΔΗΜΟΥ ΑΝΩ ΛΙΟΣΙΩΝ ΑΛΕΞΗΣ ΚΟΥΤΣΑΜΑΝΗΣ ΠΟΛΙΤΙΚΟΣ ΜΗΧΑΝΙΚΟΣ	

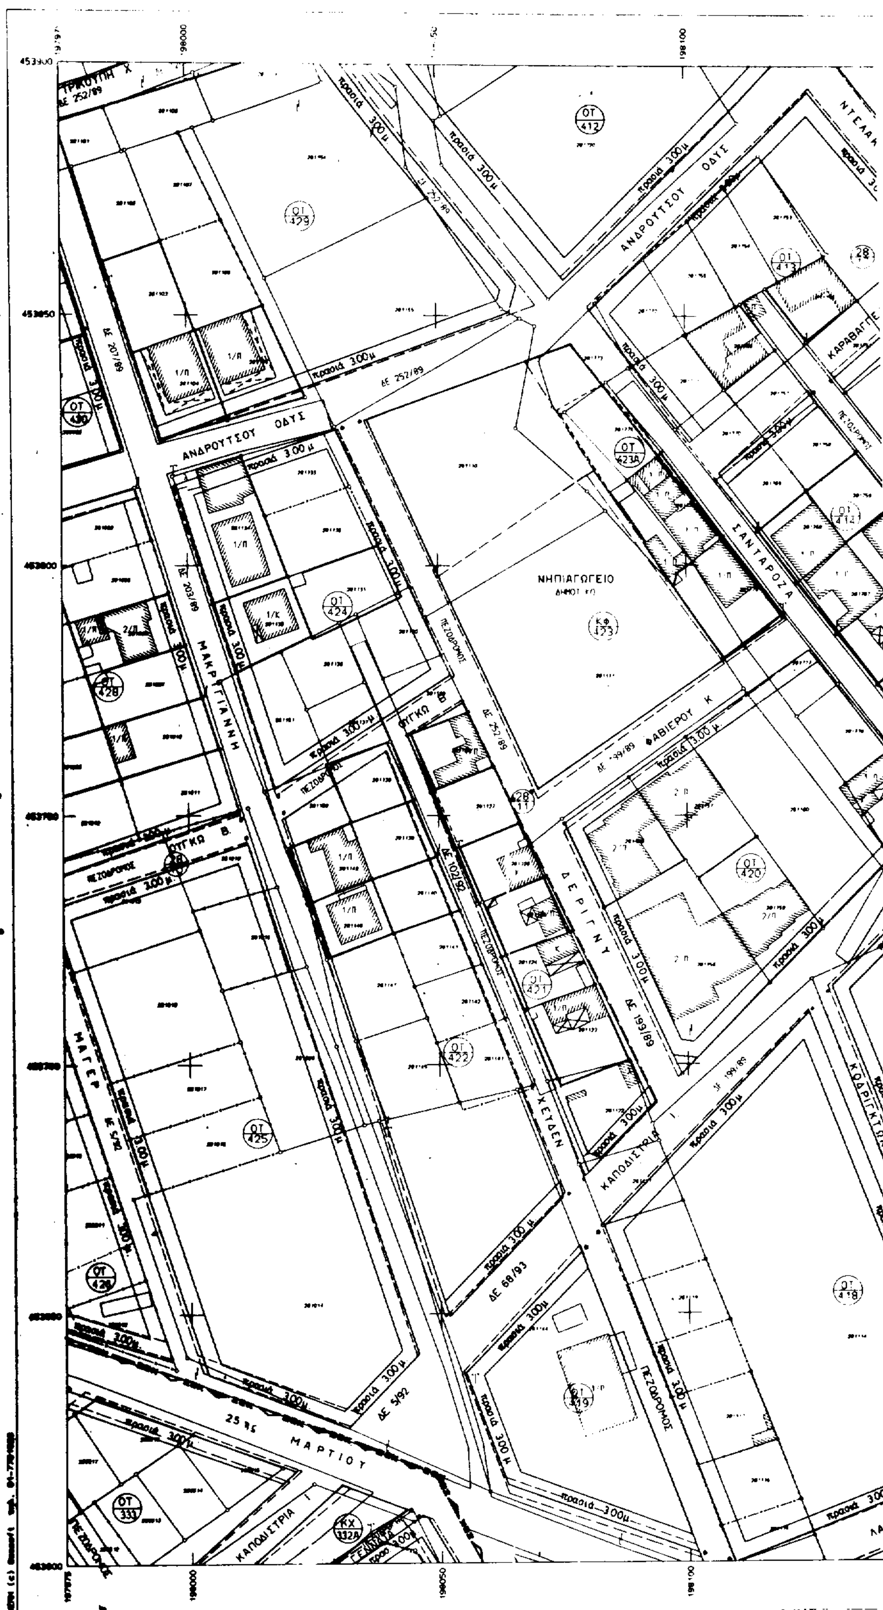

Ελληνικό DATUM Ζώνη :
Εγκάρσια Μερκατορική προβολή 3°
Κεντρικός μεσημβρινός λ=0° από Αθήνα

Ο περιμετρικός τετραγωνισμός του διαγράμματος
είναι της προβολής ΗΑΤΤ του κεντρικού φύλλου
με φ=+38°15' και λ=-1°15' από Αθήνα

ΚΛΙΜΑΚΑ 1:500

ΣΥΜΦΩΝΙΩΝ

ΚΔ 0037

ΝΤΕΛΑΚΡΟΤΑ ΕΥΓ.
ΚΑΡΑΒΑΓΓΕΛΗ Γ.
ΠΕΖΟΔΡΟΜΟΣ
ΜΕΛΙΣΣΗΝΟΥ ΜΙΧ.
ΚΑΠΟΔΙΣΤΡΙΑ
ΣΑΝΤΑ ΡΟΖΑ
ΚΟΔΡΙΓΚΤΩΝΟΣ
ΜΑΙΖΩΝΟΣ
ΛΑΓΟΥΜΙΤΖΗ Κ.
ΧΩΡΟΣ ΕΚΚΛΗΣΙΑΣ

ΔΙΑΝΟΜΗ ΠΙΝΑΚΙΔΩΝ

ΠΕΡΙΜΕΤΡΙΚΟΣ ΤΕΤΡΑΓΩΝΙΣΜΟΣ

ΔΙΑΓΡΑΜΜΑΤΩΝ ΠΡΟΒΟΛΗΣ ΗΑΤΤ

ΥΠΟΜΝΗΜΑ

ΣΥΣΤΗΜΑ ΠΡΟΒΟΛΗΣ

ΕΛΛΗΝΙΚΟ DATUM

ΕΓΚΑΡΣΙΑ ΜΕΡΚΑΤΟΡΙΚΗ ΠΡΟΒΟΛΗ 3°

ΚΕΝΤΡΙΚΟΣ ΜΕΣΗΜΒΡΙΝΟΣ λ=0° ΑΠΟ ΑΘΗΝΑ

ΣΥΜΒΟΛΙΣΜΟΙ

- Ρ ΣΗΜΕΙΟ ΔΗΜΟΤΙΚΟΥ ΠΟΛΥΓΩΝΟΜΕΤΡΙΚΟΥ ΔΙΚΤΥΟΥ
- R ΣΗΜΕΙΟ ΔΗΜΟΤΙΚΟΥ ΧΩΡΟΣΤΑΘΜΙΚΟΥ ΔΙΚΤΥΟΥ
- Λ.Σ.Ν. ΠΟΛΥΓΩΝΟΜΕΤΡΙΚΟ ΣΗΜΕΙΟ ΔΕΥΤΕΡΕΥΟΥΣΑΣ ΟΔΕΥΣΗΣ
- ΡΥΜΟΤΟΜΙΚΗ ΓΡΑΜΜΗ
- ΟΙΚΟΔΟΜΙΚΗ ΓΡΑΜΜΗ
- ΟΡΙΟ ΙΔΙΟΚΤΗΣΙΑΣ
- ΟΡΙΟ ΟΙΚΟΠΕΔΟΥ ΜΕΤΑ ΤΗΝ ΠΡΑΞΗ ΕΦΑΡΜΟΓΗΣ
- ΟΡΙΟ ΠΟΛΕΟΔΟΜΙΚΗΣ ΕΝΟΤΗΤΑΣ
- ΑΜΙΓΗΣ ΚΑΤΟΙΚΙΑ
- Γ ΓΕΝΙΚΗ ΚΑΤΟΙΚΙΑ
- Ε ΕΜΠΟΡΙΟ
- Κ ΚΟΙΝΟΧΡΗΣΤΟΣ Η ΚΟΙΝΩΦΕΛΗΣ ΧΩΡΟΣ
- ΟΡΙΟ ΖΩΝΗΣ ΚΟΙΝΩΝΙΚΟΥ ΣΥΝΤΕΛΕΣΤΗ
- ΟΡΙΟ ΖΩΝΗΣ ΕΙΔΙΚΗΣ ΕΝΙΣΧΥΣΗΣ
- ΟΡΙΟ ΖΩΝΗΣ ΕΙΔΙΚΩΝ ΚΙΝΗΤΡΩΝ
- ΟΡΙΟ ΖΩΝΗΣ ΑΓΟΡΑΣ ΣΥΝΤΕΛΕΣΤΗ

ΟΡΟΙ ΔΟΜΗΣΗΣ

ΑΡΤΙΟΤΗΤΕΣ	ΚΑΤΑ ΚΑΝΟΝΑ	ΚΑΤΑ ΠΑΡΕΚΚΛΙΣΗ
ΠΡΟΣΩΠΟ	10 Μ	7 Μ
ΕΜΒΑΔΟΝ	[illegible] Μ2	[illegible] Μ2
ΚΑΛΥΨΗ	60%	60%
ΥΨΟΣ	9.5 Μ	
Σ.Δ.	0.8	0.8

ΔΗΜΟΣ ΑΝΩ ΛΙΟΣΙΩΝ

ΜΕΛΕΤΗ ΠΡΑΞΗΣ ΕΦΑΡΜΟΓΗΣ

ΠΟΛΕΟΔΟΜΙΚΗ ΕΝΟΤΗΤΑ ΑΓ. ΓΕΩΡΓΙΟΣ

Δ/ΓΜΑ ΦΕΚ 723/08-09-86 ΑΝΑΘΕΩΡΗΣΗ:


ΑΝΑΔΟΧΟΣ ΜΕΛΕΤΗΤΗΣ: ΓΙΩΡΓΟΣ Ι ΑΝΤΩΝΙΟΥ, ΤΟΠΟΓΡΑΦΟΣ - ΠΟΛΙΤΙΚΟΣ ΜΗΧΑΝΙΚΟΣ; ΓΕΩΡΓΙΑ Δ ΖΩΗ, ΑΡΧΙΤΕΚΤΩΝ - ΠΟΛΕΟΔΟΜΟΣ ΜΗΧΑΝΙΚΟΣ

ΤΙΤΛΟΣ ΣΧΕΔΙΟΥ

ΑΝΑΘΕΩΡΗΣΗ ΡΥΜΟΤΟΜΙΚΟΥ ΣΧΕΔΙΟΥ ΚΑΙ ΑΡΣΗ ΑΣΥΜΦΩΝΙΩΝ


ΣΥΝΤΑΞΗ	ΕΛΕΓΧΟΣ	ΚΛΙΜΑΚΑ	ΠΙΝΑΚΙΔΑ
ΜΑΡΙΑ ΑΓΑΘΟΥ ΙΩΑΝΝΗΣ ΑΝΤΩΝΙΟΥ ΒΑΣΙΛΕΙΟΣ ΜΗΤΣΟΣ	ΠΡΟΪΣΤΑΜΕΝΟΣ ΤΜΗΜΑΤΟΣ ΚΤΗΜΑΤΟΛΟΓΙΟΥ & ΠΟΛΕΟΔΟΜΙΚΩΝ ΕΦΑΡΜΟΓΩΝ ΔΗΜ. ΡΑΦΤΟΠΟΥΛΟΣ ΤΟΠΟΓΡΑΦΟΣ ΜΗΧΑΝΙΚΟΣ	1/500 ΧΡΟΝΟΣ ΝΟΕΜΒΡΙΟΣ 1992	ΚΔ 0037 31.32

ΘΕΩΡΗΣΗ	ΕΓΚΡΙΣΗ ΕΠΙΒΛΕΠΟΥΣΑΣ ΥΠΗΡΕΣΙΑΣ
ΔΙΕΥΘΥΝΤΗΣ ΤΕΧΝΙΚΗΣ ΥΠΗΡΕΣΙΑΣ ΔΗΜΟΥ ΑΝΩ ΛΙΟΣΙΩΝ ΑΛΕΞΗΣ ΚΟΥΤΣΑΜΑΝΗΣ ΠΟΛΙΤΙΚΟΣ ΜΗΧΑΝΙΚΟΣ	

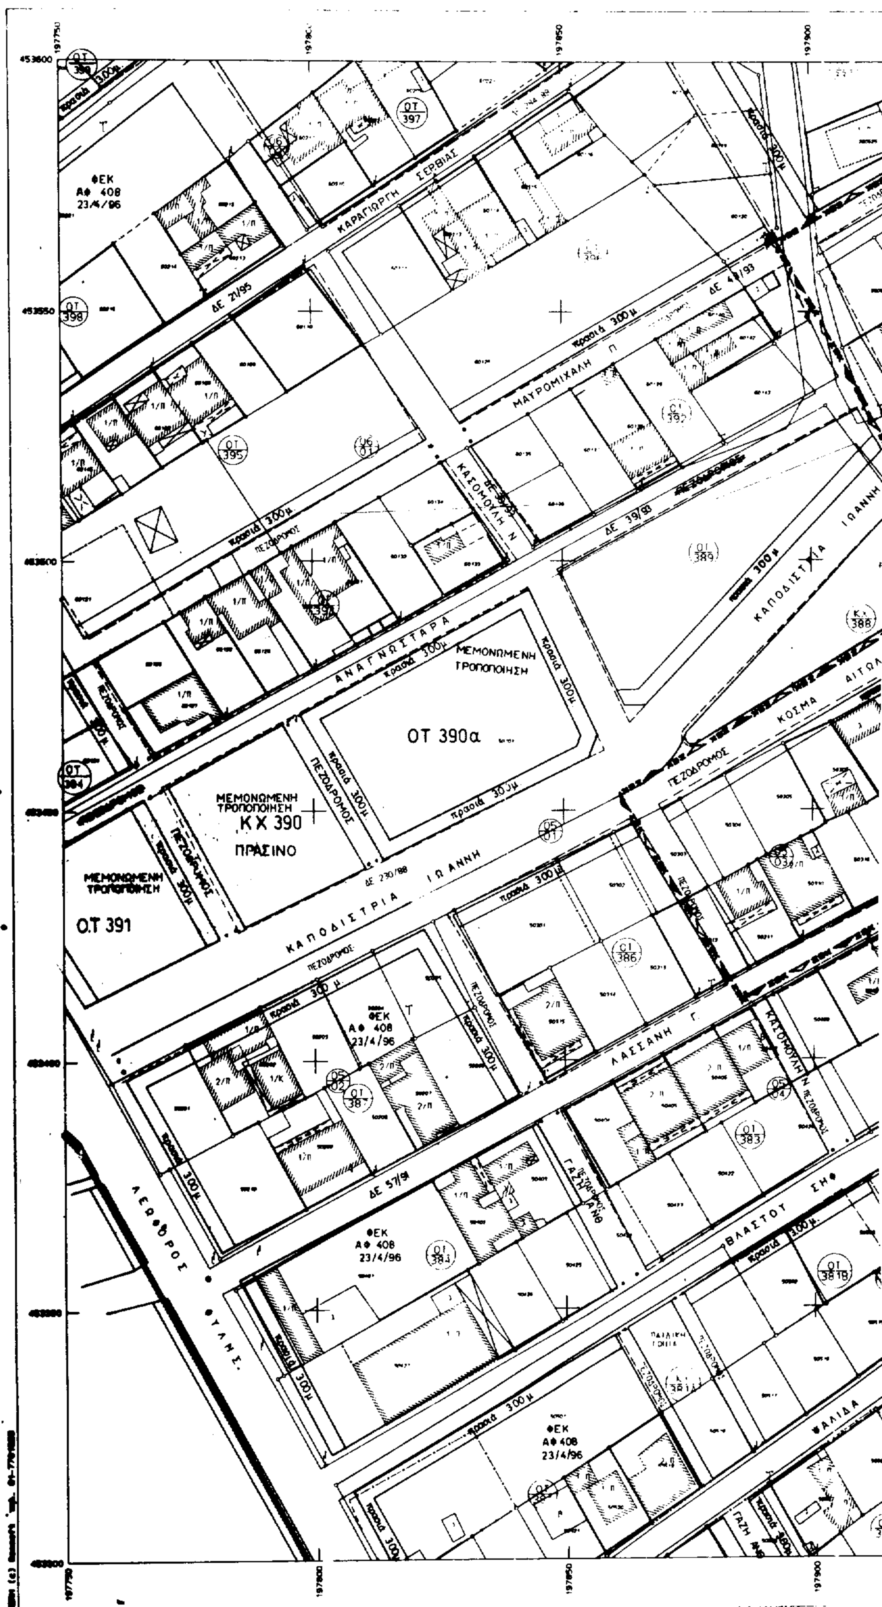

ΝΟΜΑΡΧΙΑ ΔΥΤΙΚΗΣ ΑΤΤΙΚΗΣ
ΑΝΑΘΕΩΡΗΣΗ ΡΥΜΟΤΟΜΙΚΟΥ ΣΧΕΔΙΟΥ ΚΑΙ ΑΡΣΗ ΑΣΥΜΦΩΝ
ΚΑΡΑΓΙΩΡΓΗ ΣΕΡΒΙΑΣ
ΜΑΥΡΟΜΙΧΑΛΗ Π.
ΚΑΣΟΜΟΥΛΗ Ν.
ΑΝΑΓΝΩΣΤΑΡΑ
ΚΑΠΟΔΙΣΤΡΙΑ ΙΩΑΝΝΗ
ΚΟΣΜΑ ΑΙΤΩΛ
ΛΑΣΣΑΝΗ Γ.
ΓΑΖΗ ΑΝΘ.
ΒΛΑΣΤΟΥ ΣΗΦ.
ΦΑΛΙΔΑ
ΛΕΩΦΟΡΟΣ ΦΥΛΗΣ
ΦΕΚ ΑΦ 408 23/4/96
ΔΕ 21/95
ΔΕ 39/90
ΔΕ 230/88
ΔΕ 57/91
ΜΕΜΟΝΩΜΕΝΗ ΤΡΟΠΟΠΟΙΗΣΗ
ΟΤ 390α
ΚΧ 390
ΠΡΑΣΙΝΟ
ΟΤ 391
ΠΕΖΟΔΡΟΜΟΣ
ΚΛΙΜΑΚΑ 1:500


ΣΥΜΦΩΝΙΩΝ

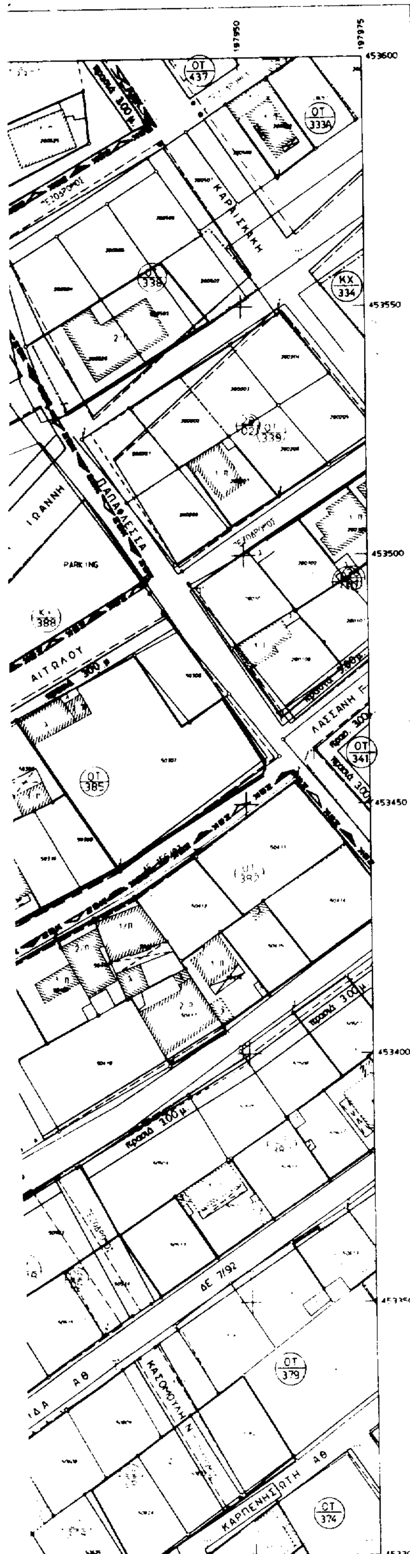

ΔΙΑΝΟΜΗ ΠΙΝΑΚΙΔΩΝ

ΠΕΡΙΜΕΤΡΙΚΟΣ ΤΕΤΡΑΓΩΝΙΣΜΟΣ

ΔΙΑΓΡΑΜΜΑΤΩΝ ΠΡΟΒΟΛΗΣ ΗΑΤΤ

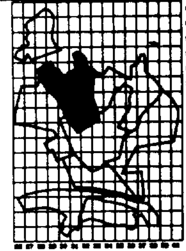

ΥΠΟΜΝΗΜΑ

ΣΥΣΤΗΜΑ ΠΡΟΒΟΛΗΣ

ΕΛΛΗΝΙΚΟ DATUM

ΕΓΚΑΡΣΙΑ ΜΕΡΚΑΤΟΡΙΚΗ ΠΡΟΒΟΛΗ 3°

ΚΕΝΤΡΙΚΟΣ ΜΕΣΗΜΒΡΙΝΟΣ λ=0° ΑΠΟ ΑΘΗΝΑ

ΣΥΜΒΟΛΙΣΜΟΙ

- ● Ρ — ΣΗΜΕΙΟ ΔΗΜΟΤΙΚΟΥ ΠΟΛΥΓΩΝΟΜΕΤΡΙΚΟΥ ΔΙΚΤΥΟΥ
- ⊙ R — ΣΗΜΕΙΟ ΔΗΜΟΤΙΚΟΥ ΧΩΡΟΣΤΑΘΜΙΚΟΥ ΔΙΚΤΥΟΥ
- Α, Ζ, Β — ΠΟΛΥΓΩΝΟΜΕΤΡΙΚΟ ΣΗΜΕΙΟ ΔΕΥΤΕΡΕΥΟΥΣΑΣ ΟΔΕΥΣΗΣ
- ΡΥΜΟΤΟΜΙΚΗ ΓΡΑΜΜΗ
- ΟΙΚΟΔΟΜΙΚΗ ΓΡΑΜΜΗ
- ΟΡΙΟ ΙΔΙΟΚΤΗΣΙΑΣ
- ΟΡΙΟ ΟΙΚΟΠΕΔΟΥ ΜΕΤΑ ΤΗΝ ΠΡΑΞΗ ΕΦΑΡΜΟΓΗΣ
- ΟΡΙΟ ΠΟΛΕΟΔΟΜΙΚΗΣ ΕΝΟΤΗΤΑΣ
- ΑΜΙΓΗΣ ΚΑΤΟΙΚΙΑ
- Γ — ΓΕΝΙΚΗ ΚΑΤΟΙΚΙΑ
- Ε — ΕΜΠΟΡΙΟ
- Κ. — ΚΟΙΝΟΧΡΗΣΤΟΣ Η ΚΟΙΝΩΦΕΛΗΣ ΧΩΡΟΣ
- ΖΚΣ — ΟΡΙΟ ΖΩΝΗΣ ΚΟΙΝΩΝΙΚΟΥ ΣΥΝΤΕΛΕΣΤΗ
- ΖΕΕ — ΟΡΙΟ ΖΩΝΗΣ ΕΙΔΙΚΗΣ ΕΝΙΣΧΥΣΗΣ
- ΖΕΚ — ΟΡΙΟ ΖΩΝΗΣ ΕΙΔΙΚΩΝ ΚΙΝΗΤΡΩΝ
- ΖΑΣ — ΟΡΙΟ ΖΩΝΗΣ ΑΓΟΡΑΣ ΣΥΝΤΕΛΕΣΤΗ

ΟΡΟΙ ΔΟΜΗΣΗΣ

ΑΡΤΙΟΤΗΤΕΣ	ΚΑΤΑ ΚΑΝΟΝΑ	ΚΑΤΑ ΠΑΡΕΚΚΛΙΣΗ
ΠΡΟΣΩΠΟ	10 Μ	7 Μ
ΕΜΒΑΔΟΝ	[illegible]	100 ΜΣ
ΚΑΛΥΨΗ	50%	[illegible]
ΥΨΟΣ	[illegible]	
Σ.Δ.	0.8	0.6

ΔΗΜΟΣ ΑΝΩ ΛΙΟΣΙΩΝ

ΜΕΛΕΤΗ ΠΡΑΞΗΣ ΕΦΑΡΜΟΓΗΣ

ΠΟΛΕΟΔΟΜΙΚΗ ΕΝΟΤΗΤΑ ΑΓ. ΓΕΩΡΓΙΟΣ

Δ/ΓΜΑ : ΦΕΚ 723/08-09-86 ΑΝΑΘΕΩΡΗΣΗ :


ΑΝΑΔΟΧΟΣ ΜΕΛΕΤΗΤΗΣ: ΓΙΩΡΓΟΣ Ι ΑΝΤΩΝΙΟΥ, ΤΟΠΟΓΡΑΦΟΣ - ΠΟΛΙΤΙΚΟΣ ΜΗΧΑΝΙΚΟΣ; ΓΕΩΡΓΙΑ Δ ΖΩΗ, ΑΡΧΙΤΕΚΤΩΝ - ΠΟΛΕΟΔΟΜΟΣ ΜΗΧΑΝΙΚΟΣ

ΤΙΤΛΟΣ ΣΧΕΔΙΟΥ


ΑΝΑΘΕΩΡΗΣΗ ΡΥΜΟΤΟΜΙΚΟΥ ΣΧΕΔΙΟΥ ΚΑΙ ΑΡΣΗ ΑΣΥΜΦΩΝΙΩΝ

ΣΥΝΤΑΞΗ	ΕΛΕΓΧΟΣ	ΚΛΙΜΑΚΑ	ΠΙΝΑΚΙΔΑ
ΜΑΡΙΑ ΑΓΑΘΟΥ ΙΩΑΝΝΗΣ ΑΝΤΩΝΙΟΥ ΒΑΣΙΛΕΙΟΣ ΜΗΤΣΟΣ	ΠΡΟΙΣΤΑΜΕΝΟΣ ΤΜΗΜΑΤΟΣ ΚΤΗΜΑΤΟΛΟΓΙΟΥ & ΠΟΛΕΟΔΟΜΙΚΩΝ ΕΦΑΡΜΟΓΩΝ ΔΗΜ. ΡΑΦΤΟΠΟΥΛΟΣ ΤΟΠΟΓΡΑΦΟΣ ΜΗΧΑΝΙΚΟΣ	1/500 ΧΡΟΝΟΣ ΝΟΕΜΒΡΙΟΣ 1992	ΚΔ 0037 30.31

ΘΕΩΡΗΣΗ	ΕΓΚΡΙΣΗ ΕΠΙΒΛΕΠΟΥΣΑΣ ΥΠΗΡΕΣΙΑΣ
ΔΙΕΥΘΥΝΤΗΣ ΤΕΧΝΙΚΗΣ ΥΠΗΡΕΣΙΑΣ ΔΗΜΟΥ ΑΝΩ ΛΙΟΣΙΩΝ ΑΛΕΞΗΣ ΚΟΥΤΣΑΜΑΝΗΣ ΠΟΛΙΤΙΚΟΣ ΜΗΧΑΝΙΚΟΣ	

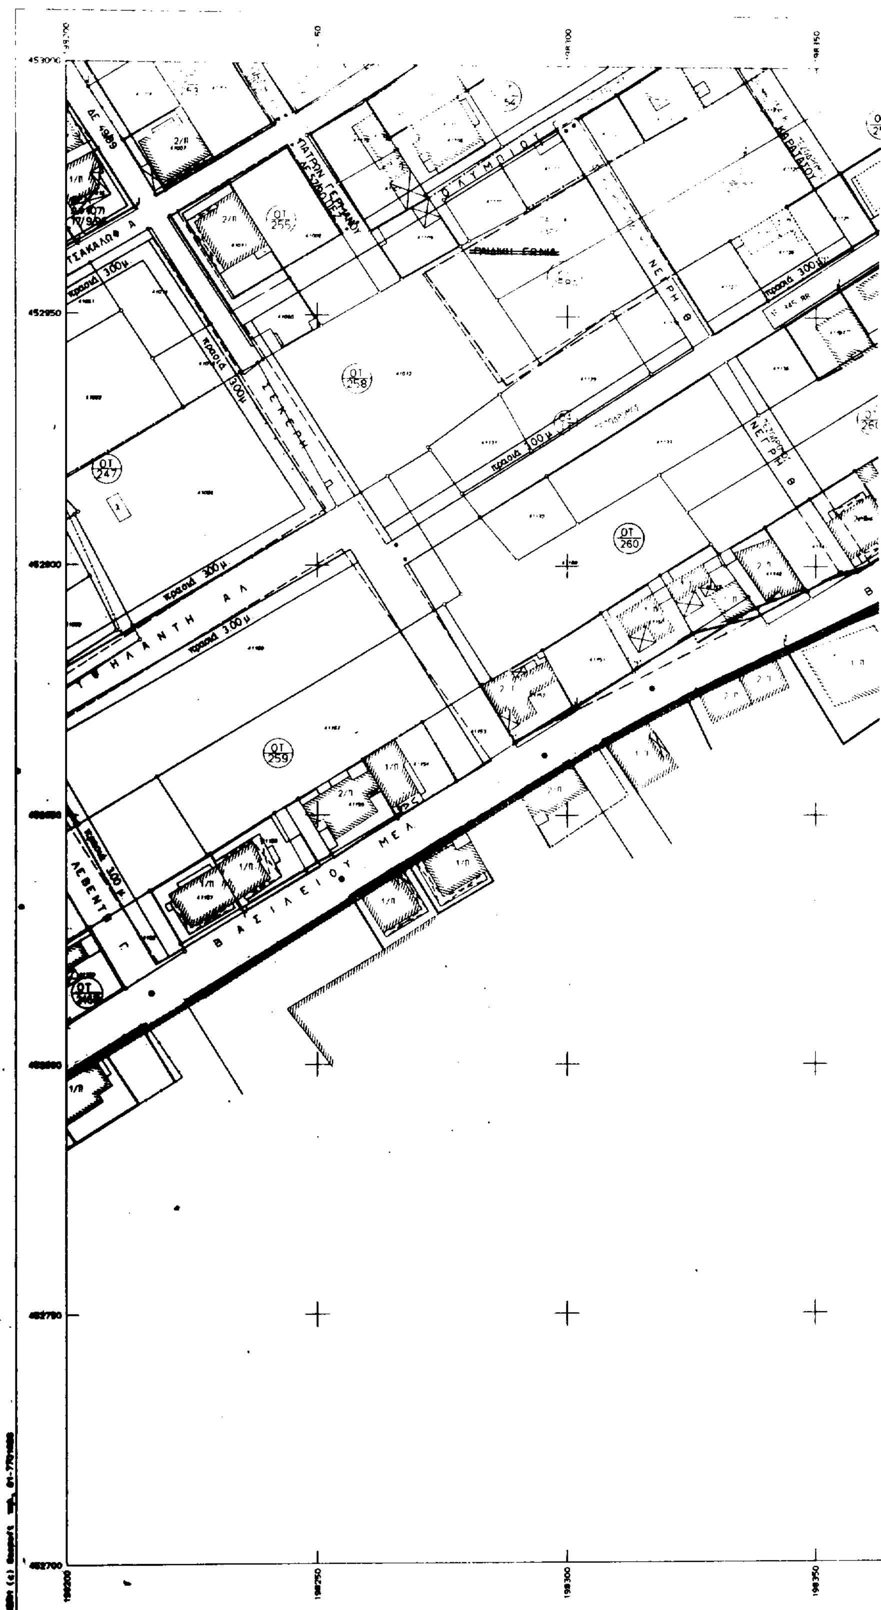
ΝΟΜΑΡΧΙΑ ΑΝΑΤΟΛΙΚΗΣ ΑΤΤΙΚΗΣ
ΔΗΜΟΣ ΑΝΩ ΛΙΟΣΙΩΝ Τ.Κ.Π.Ε.
ΑΝΑΘΕΩΡΗΣΗ ΡΥΜΟΤΟΜΙΚΟΥ ΣΧΕΔΙΟΥ ΚΑΙ ΑΡΣΗ ΑΣΥΜΦ
ΟΤ 255
ΟΤ 258
ΟΤ 247
ΟΤ 260
ΟΤ 259
ΒΑΣΙΛΕΙΟΥ ΜΕΛ
ΥΨΗΛΑΝΤΗ ΑΛ
ΝΕΡΗ Β
ΣΕΚΕΡΗ
ΛΕΒΕΝΤΗ Γ
ΤΣΑΚΑΛΩΦ Α
ΠΑΤΡΩΝ ΓΕΡΜΑΝΟΥ
ΚΛΙΜΑΚΑ 1:500


ΣΥΜΦΩΝΙΩΝ | ΚΔ 0037

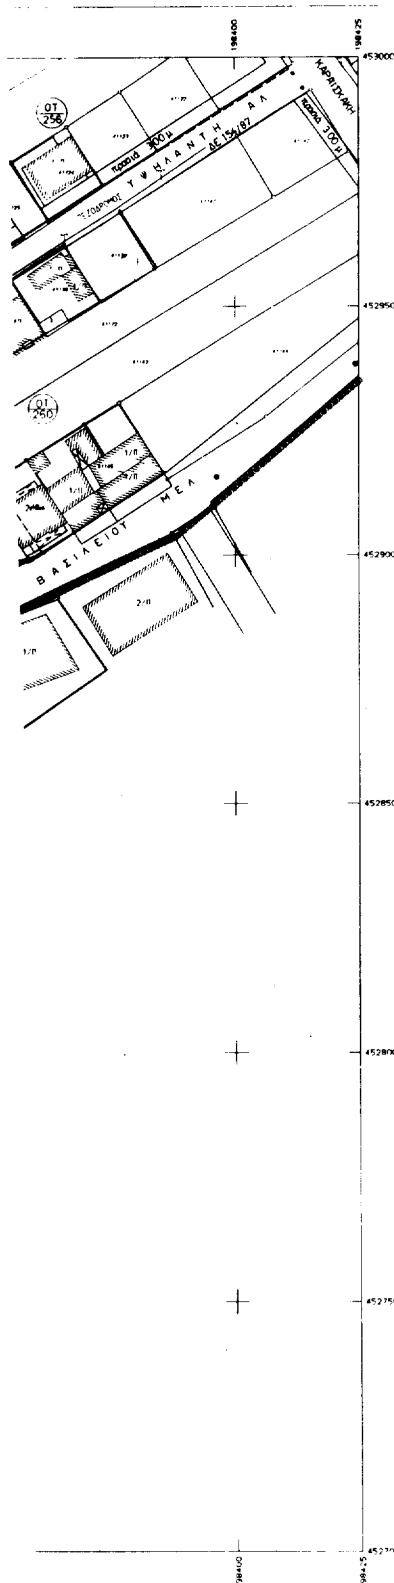

ΔΙΑΝΟΜΗ ΠΙΝΑΚΙΔΩΝ

ΠΕΡΙΜΕΤΡΙΚΟΣ ΤΕΤΡΑΓΩΝΙΣΜΟΣ

ΔΙΑΓΡΑΜΜΑΤΩΝ ΠΡΟΒΟΛΗΣ ΗΑΤΤ

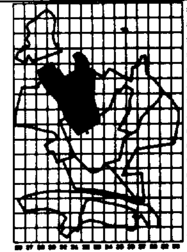

ΥΠΟΜΝΗΜΑ

ΣΥΣΤΗΜΑ ΠΡΟΒΟΛΗΣ

ΕΛΛΗΝΙΚΟ DATUM

ΕΓΚΑΡΣΙΑ ΜΕΡΚΑΤΟΡΙΚΗ ΠΡΟΒΟΛΗ 3°

ΚΕΝΤΡΙΚΟΣ ΜΕΣΗΜΒΡΙΝΟΣ λ=0° ΑΠΟ ΑΘΗΝΑ

ΣΥΜΒΟΛΙΣΜΟΙ

- ● Ρ — ΣΗΜΕΙΟ ΔΗΜΟΤΙΚΟΥ ΠΟΛΥΓΩΝΟΜΕΤΡΙΚΟΥ ΔΙΚΤΥΟΥ
- ⊙ R — ΣΗΜΕΙΟ ΔΗΜΟΤΙΚΟΥ ΧΩΡΟΣΤΑΘΜΙΚΟΥ ΔΙΚΤΥΟΥ
- Α, Ζ, Θ — ΠΟΛΥΓΩΝΟΜΕΤΡΙΚΟ ΣΗΜΕΙΟ ΔΕΥΤΕΡΕΥΟΥΣΑΣ ΟΔΕΥΣΗΣ
- ΡΥΜΟΤΟΜΙΚΗ ΓΡΑΜΜΗ
- ΟΙΚΟΔΟΜΙΚΗ ΓΡΑΜΜΗ
- ΟΡΙΟ ΙΔΙΟΚΤΗΣΙΑΣ
- ΟΡΙΟ ΟΙΚΟΠΕΔΟΥ ΜΕΤΑ ΤΗΝ ΠΡΑΞΗ ΕΦΑΡΜΟΓΗΣ
- ΟΡΙΟ ΠΟΛΕΟΔΟΜΙΚΗΣ ΕΝΟΤΗΤΑΣ
- ΑΜΙΓΗΣ ΚΑΤΟΙΚΙΑ
- Γ — ΓΕΝΙΚΗ ΚΑΤΟΙΚΙΑ
- Ε — ΕΜΠΟΡΙΟ
- Κ — ΚΟΙΝΟΧΡΗΣΤΟΣ Η ΚΟΙΝΩΦΕΛΗΣ ΧΩΡΟΣ
- ΖΚΣ — ΟΡΙΟ ΖΩΝΗΣ ΚΟΙΝΩΝΙΚΟΥ ΣΥΝΤΕΛΕΣΤΗ
- ΖΕΕ — ΟΡΙΟ ΖΩΝΗΣ ΕΙΔΙΚΗΣ ΕΝΙΣΧΥΣΗΣ
- ΖΕΚ — ΟΡΙΟ ΖΩΝΗΣ ΕΙΔΙΚΩΝ ΚΙΝΗΤΡΩΝ
- ΖΑΣ — ΟΡΙΟ ΖΩΝΗΣ ΑΓΟΡΑΣ ΣΥΝΤΕΛΕΣΤΗ


ΟΡΟΙ ΔΟΜΗΣΗΣ

ΑΡΤΙΟΤΗΤΕΣ	ΚΑΤΑ ΚΑΝΟΝΑ	ΚΑΤΑ ΠΑΡΕΚΚΛΙΣΗ
ΠΡΟΣΩΠΟ	10 Μ	7 Μ
ΕΜΒΑΔΟΝ	250 Μ2	100 Μ2
ΚΑΛΥΨΗ	50%	60%
ΥΨΟΣ	9.5 Μ	
Σ.Δ.	0.8	0.8


ΔΗΜΟΣ ΑΝΩ ΛΙΟΣΙΩΝ ΜΕΛΕΤΗ ΠΡΑΞΗΣ ΕΦΑΡΜΟΓΗΣ ΠΟΛΕΟΔΟΜΙΚΗ ΕΝΟΤΗΤΑ ΑΓ. ΓΕΩΡΓΙΟΣ Δ/ΓΜΑ: ΦΕΚ 723/08-09-88 ΑΝΑΘΕΩΡΗΣΗ:			
ΑΝΑΔΟΧΟΣ ΜΕΛΕΤΗΤΗΣ	ΓΙΩΡΓΟΣ Ι ΑΝΤΩΝΙΟΥ ΤΟΠΟΓΡΑΦΟΣ - ΠΟΛΙΤΙΚΟΣ ΜΗΧΑΝΙΚΟΣ ΓΕΩΡΓΙΑ Δ ΖΩΗ ΑΡΧΙΤΕΚΤΩΝ - ΠΟΛΕΟΔΟΜΟΣ ΜΗΧΑΝΙΚΟΣ		
ΤΙΤΛΟΣ ΣΧΕΔΙΟΥ ΑΝΑΘΕΩΡΗΣΗ ΡΥΜΟΤΟΜΙΚΟΥ ΣΧΕΔΙΟΥ ΚΑΙ ΑΡΣΗ ΑΣΥΜΦΩΝΙΩΝ			
ΣΥΝΤΑΞΗ	ΕΛΕΓΧΟΣ	ΚΛΙΜΑΚΑ	ΠΙΝΑΚΙΔΑ
ΜΑΡΙΑ ΑΓΑΘΟΥ ΙΩΑΝΝΗΣ ΑΝΤΩΝΙΟΥ ΒΑΣΙΛΕΙΟΣ ΜΗΤΣΟΣ	ΠΡΟΪΣΤΑΜΕΝΟΣ ΤΜΗΜΑΤΟΣ ΚΤΗΜΑΤΟΛΟΓΙΟΥ & ΠΟΛΕΟΔΟΜΙΚΩΝ ΕΦΑΡΜΟΓΩΝ ΔΗΜ. ΡΑΦΤΟΠΟΥΛΟΣ ΤΟΠΟΓΡΑΦΟΣ ΜΗΧΑΝΙΚΟΣ	1/500 ΧΡΟΝΟΣ ΝΟΕΜΒΡΙΟΣ 1992	ΚΔ 0037 32.29
ΘΕΩΡΗΣΗ	ΕΓΚΡΙΣΗ ΕΠΙΒΛΕΠΟΥΣΑΣ ΥΠΗΡΕΣΙΑΣ		
ΔΙΕΥΘΥΝΤΗΣ ΤΕΧΝΙΚΗΣ ΥΠΗΡΕΣΙΑΣ ΔΗΜΟΥ ΑΝΩ ΛΙΟΣΙΩΝ ΑΛΕΞΗΣ ΚΟΥΤΣΑΜΑΝΗΣ ΠΟΛΙΤΙΚΟΣ ΜΗΧΑΝΙΚΟΣ			

ΝΟΜΑΡΧΙΑ ΔΥΤΙΚΗΣ ΑΤΤΙΚΗΣ
ΔΗΜΟΣ ΑΝΩ ΛΙΟΣΙΩΝ Τ.Κ.Π.Ε.

ΑΝΑΘΕΩΡΗΣΗ ΡΥΜΟΤΟΜΙΚΟΥ ΣΧΕΔΙΟΥ ΚΑΙ ΑΡΣΗ ΑΣΥΜΦΩΝΙΩΝ

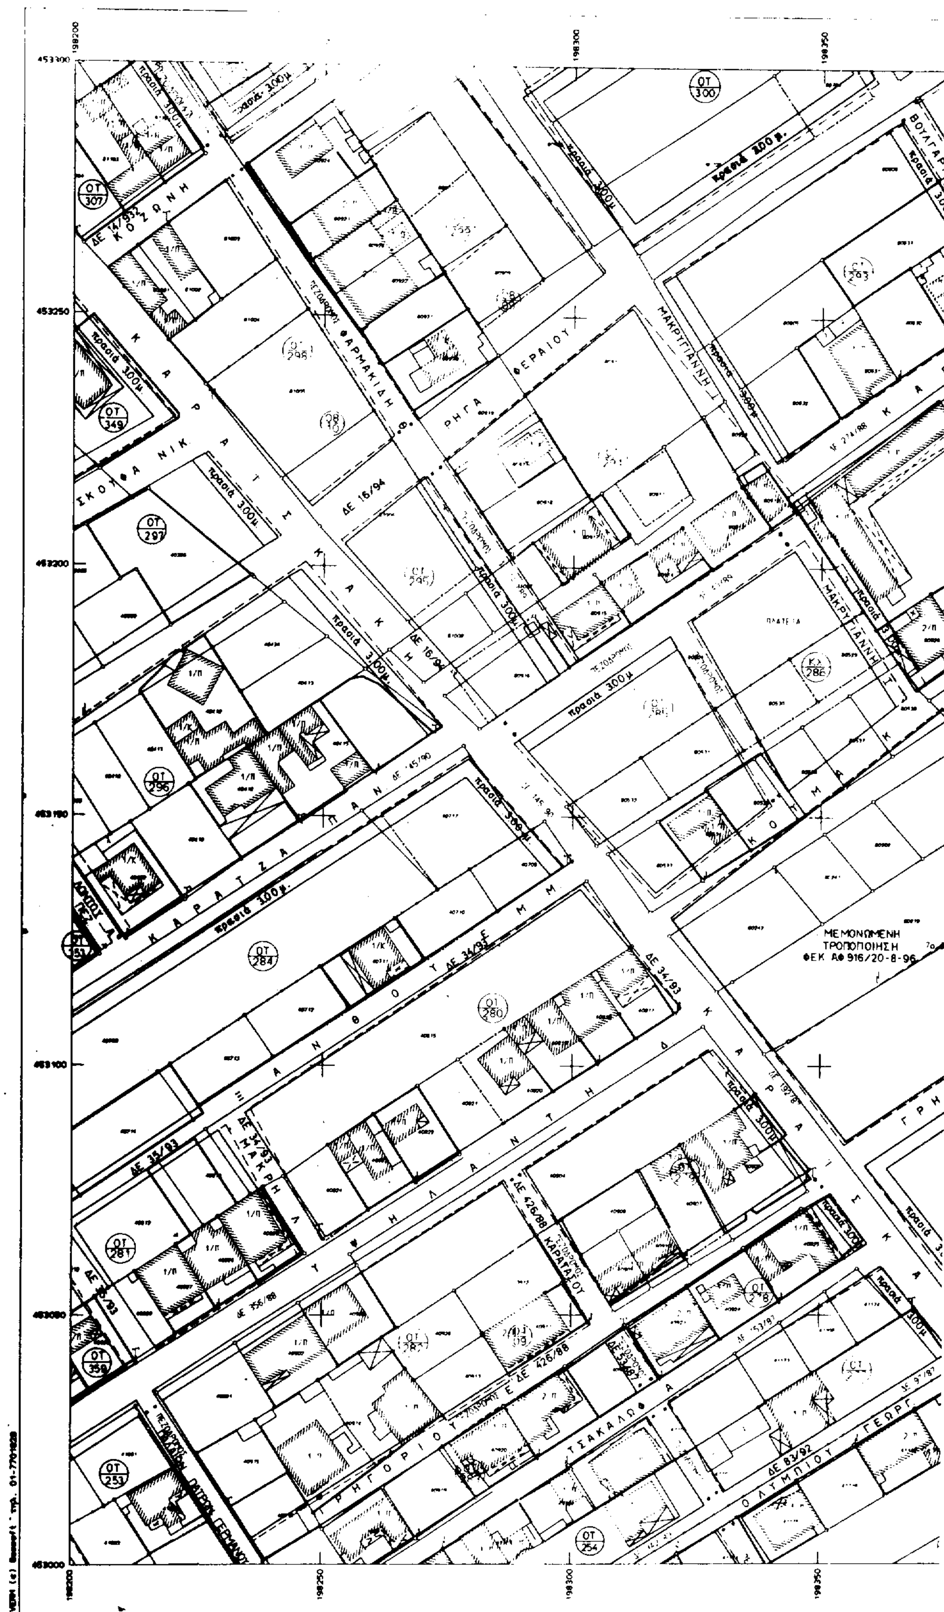


Ελληνικό DATUM
Εγκάρσια Μερκατορική προβολή
Κεντρικός μεσημβρινός
Ο περιμετρικός τετραγωνισμός του διαγράμματος
είναι της προβολής ΗΑΤΤ
με φ=38°15' και λ=1°15' από Αθήνα

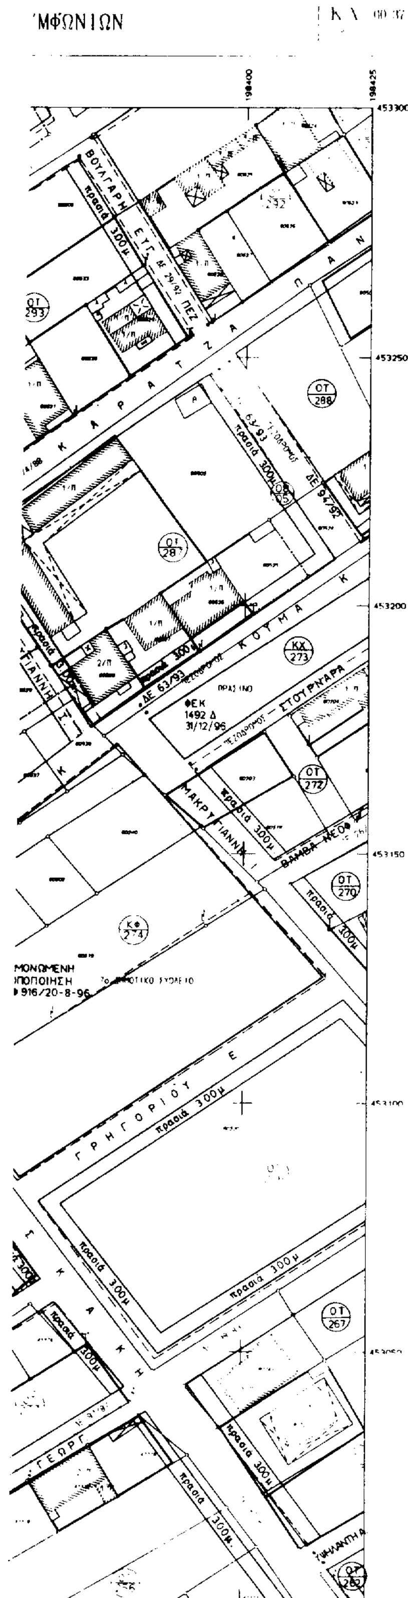

ΔΙΑΝΟΜΗ ΠΙΝΑΚΙΔΩΝ

ΠΕΡΙΜΕΤΡΙΚΟΣ ΤΕΤΡΑΓΩΝΙΣΜΟΣ

ΔΙΑΓΡΑΜΜΑΤΩΝ ΠΡΟΒΟΛΗΣ ΗΑΤΤ

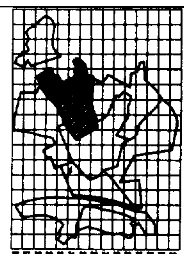

ΥΠΟΜΝΗΜΑ

ΣΥΣΤΗΜΑ ΠΡΟΒΟΛΗΣ

ΕΛΛΗΝΙΚΟ DATUM

ΕΓΚΑΡΣΙΑ ΜΕΡΚΑΤΟΡΙΚΗ ΠΡΟΒΟΛΗ 3°

ΚΕΝΤΡΙΚΟΣ ΜΕΣΗΜΒΡΙΝΟΣ 3-0° ΑΠΟ ΑΘΗΝΑ

ΣΥΜΒΟΛΙΣΜΟΙ

- Ρ — ΣΗΜΕΙΟ ΔΗΜΟΤΙΚΟΥ ΠΟΛΥΓΩΝΟΜΕΤΡΙΚΟΥ ΔΙΚΤΥΟΥ
- Ρ — ΣΗΜΕΙΟ ΔΗΜΟΤΙΚΟΥ ΧΩΡΟΣΤΑΘΜΙΚΟΥ ΔΙΚΤΥΟΥ
- Α, Σ, Θ — ΠΟΛΥΓΩΝΟΜΕΤΡΙΚΟ ΣΗΜΕΙΟ ΔΕΥΤΕΡΕΥΟΥΣΑΣ ΟΔΕΥΣΗΣ
- ΡΥΜΟΤΟΜΙΚΗ ΓΡΑΜΜΗ
- ΟΙΚΟΔΟΜΙΚΗ ΓΡΑΜΜΗ
- ΟΡΙΟ ΙΔΙΟΚΤΗΣΙΑΣ
- ΟΡΙΟ ΟΙΚΟΠΕΔΟΥ ΜΕΤΑ ΤΗΝ ΠΡΑΞΗ ΕΦΑΡΜΟΓΗΣ
- ΟΡΙΟ ΠΟΛΕΟΔΟΜΙΚΗΣ ΕΝΟΤΗΤΑΣ
- ΑΜΙΓΗΣ ΚΑΤΟΙΚΙΑ
- Γ — ΓΕΝΙΚΗ ΚΑΤΟΙΚΙΑ
- Ε — ΕΜΠΟΡΙΟ
- Κ — ΚΟΙΝΟΧΡΗΣΤΟΣ Η ΚΟΙΝΩΦΕΛΗΣ ΧΩΡΟΣ
- ΣΚΣ — ΟΡΙΟ ΖΩΝΗΣ ΚΟΙΝΩΝΙΚΟΥ ΣΥΝΤΕΛΕΣΤΗ
- ΖΕΕ — ΟΡΙΟ ΖΩΝΗΣ ΕΙΔΙΚΗΣ ΕΝΙΣΧΥΣΗΣ
- ΖΕΚ — ΟΡΙΟ ΖΩΝΗΣ ΕΙΔΙΚΩΝ ΚΙΝΗΤΡΩΝ
- ΣΑΣ — ΟΡΙΟ ΖΩΝΗΣ ΑΓΟΡΑΣ ΣΥΝΤΕΛΕΣΤΗ

ΟΡΟΙ ΔΟΜΗΣΗΣ

ΑΡΤΙΟΤΗΤΕΣ	ΚΑΤΑ ΚΑΝΟΝΑ	ΚΑΤΑ ΠΑΡΕΚΚΛΙΣΗ
ΠΡΟΣΩΠΟ	10 Μ	7 Μ
ΕΜΒΑΔΟΝ	250 Μ2	100 Μ2
ΚΑΛΥΨΗ	50%	60%
ΥΨΟΣ	9.5 Μ	
Σ.Δ.	0.8	0.8

ΔΗΜΟΣ ΑΝΩ ΛΙΟΣΙΩΝ

ΜΕΛΕΤΗ ΠΡΑΞΗΣ ΕΦΑΡΜΟΓΗΣ

ΠΟΛΕΟΔΟΜΙΚΗ ΕΝΟΤΗΤΑ **ΑΓ. ΓΕΩΡΓΙΟΣ**

Δ/ΓΜΑ : ΦΕΚ 723/08-09-88 ΑΝΑΘΕΩΡΗΣΗ

ΑΝΑΔΟΧΟΣ ΜΕΛΕΤΗΤΗΣ	ΓΙΩΡΓΟΣ Ι ΑΝΤΩΝΙΟΥ ΤΟΠΟΓΡΑΦΟΣ - ΠΟΛΙΤΙΚΟΣ ΜΗΧΑΝΙΚΟΣ ΓΕΩΡΓΙΑ Δ ΖΩΗ ΑΡΧΙΤΕΚΤΩΝ ΠΟΛΕΟΔΟΜΟΣ ΜΗΧΑΝΙΚΟΣ

ΤΙΤΛΟΣ ΣΧΕΔΙΟΥ


ΑΝΑΘΕΩΡΗΣΗ ΡΥΜΟΤΟΜΙΚΟΥ ΣΧΕΔΙΟΥ ΚΑΙ ΑΡΣΗ ΑΣΥΜΦΩΝΙΩΝ

ΣΥΝΤΑΞΗ	ΕΛΕΓΧΟΣ	ΚΛΙΜΑΚΑ	ΠΙΝΑΚΙΔΑ
ΜΑΡΙΑ ΑΓΑΘΟΥ ΙΩΑΝΝΗΣ ΑΝΤΩΝΙΟΥ ΒΑΣΙΛΕΙΟΣ ΜΗΤΣΟΣ	ΠΡΟΙΣΤΑΜΕΝΟΣ ΤΜΗΜΑΤΟΣ ΚΤΗΜΑΤΟΛΟΓΙΟΥ & ΠΟΛΕΟΔΟΜΙΚΩΝ ΕΦΑΡΜΟΓΩΝ ΔΗΜ ΡΑΦΤΟΠΟΥΛΟΣ ΤΟΠΟΓΡΑΦΟΣ ΜΗΧΑΝΙΚΟΣ	1/500 ΧΡΟΝΟΣ ΝΟΕΜΒΡΙΟΣ 1992	ΚΔ 0037 32.30

ΘΕΩΡΗΣΗ	ΕΓΚΡΙΣΗ ΕΠΙΒΛΕΠΟΥΣΑΣ ΥΠΗΡΕΣΙΑΣ
ΔΙΕΥΘΥΝΤΗΣ ΤΕΧΝΙΚΗΣ ΥΠΗΡΕΣΙΑΣ ΔΗΜΟΥ ΑΝΩ ΛΙΟΣΙΩΝ ΑΛΕΞΗΣ ΚΟΥΤΣΑΜΑΝΗΣ ΠΟΛΙΤΙΚΟΣ ΜΗΧΑΝΙΚΟΣ	


ΝΟΜΑΡΧΙΑ ΑΝΑΤΟΛΙΚΗΣ ΑΤΤΙΚΗΣ
ΦΕΚ
Αφ. 408
23/4/96
ΚΛΙΜΑΚΑ 1:500


ΑΣΥΜΦΩΝΙΩΝ .

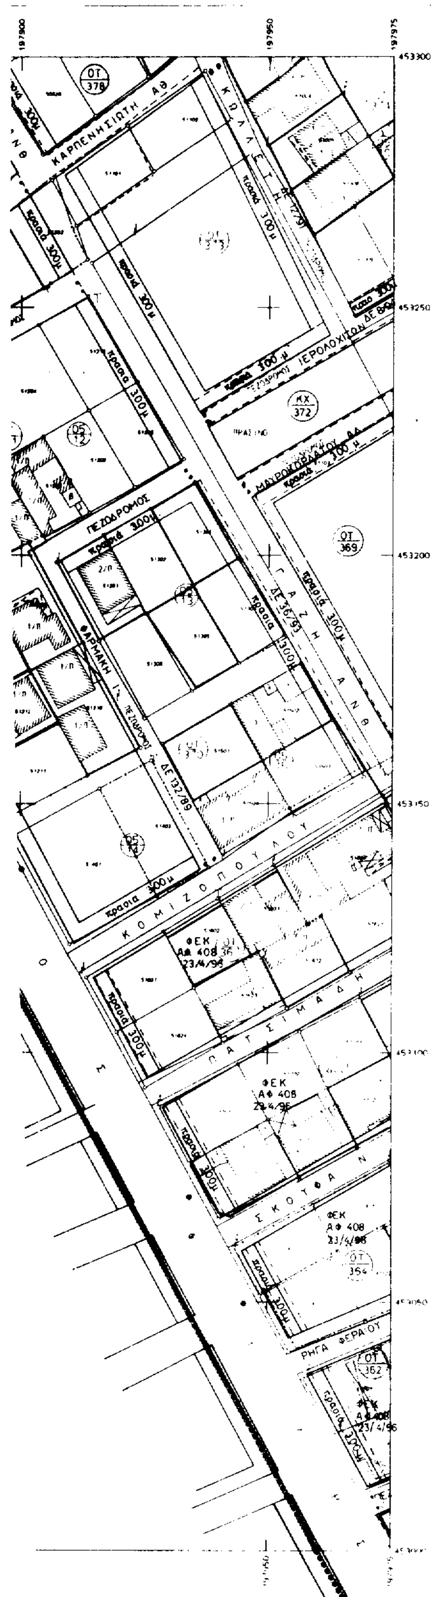

ΔΙΑΝΟΜΗ ΠΙΝΑΚΙΔΩΝ

ΠΕΡΙΜΕΤΡΙΚΟΣ ΤΕΤΡΑΓΩΝΙΣΜΟΣ

ΔΙΑΓΡΑΜΜΑΤΩΝ ΠΡΟΒΟΛΗΣ HATT

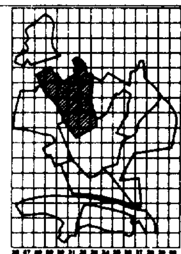

ΥΠΟΜΝΗΜΑ

ΣΥΣΤΗΜΑ ΠΡΟΒΟΛΗΣ

ΕΛΛΗΝΙΚΟ DATUM

ΕΓΚΑΡΣΙΑ ΜΕΡΚΑΤΟΡΙΚΗ ΠΡΟΒΟΛΗ 3°

ΚΕΝΤΡΙΚΟΣ ΜΕΣΗΜΒΡΙΝΟΣ λ=0° ΑΠΟ ΑΘΗΝΑ

ΣΥΜΒΟΛΙΣΜΟΙ

- ● Ρ — ΣΗΜΕΙΟ ΔΗΜΟΤΙΚΟΥ ΠΟΛΥΓΩΝΟΜΕΤΡΙΚΟΥ ΔΙΚΤΥΟΥ
- ⊙ R — ΣΗΜΕΙΟ ΔΗΜΟΤΙΚΟΥ ΧΩΡΟΣΤΑΘΜΙΚΟΥ ΔΙΚΤΥΟΥ
- Α.Σ.Β — ΠΟΛΥΓΩΝΟΜΕΤΡΙΚΟ ΣΗΜΕΙΟ ΔΕΥΤΕΡΕΥΟΥΣΑΣ ΟΔΕΥΣΗΣ
- ΡΥΜΟΤΟΜΙΚΗ ΓΡΑΜΜΗ
- ΟΙΚΟΔΟΜΙΚΗ ΓΡΑΜΜΗ
- ΟΡΙΟ ΙΔΙΟΚΤΗΣΙΑΣ
- ΟΡΙΟ ΟΙΚΟΠΕΔΟΥ ΜΕΤΑ ΤΗΝ ΠΡΑΞΗ ΕΦΑΡΜΟΓΗΣ
- ΟΡΙΟ ΠΟΛΕΟΔΟΜΙΚΗΣ ΕΝΟΤΗΤΑΣ
- ΑΜΙΓΗΣ ΚΑΤΟΙΚΙΑ
- Γ — ΓΕΝΙΚΗ ΚΑΤΟΙΚΙΑ
- Ε — ΕΜΠΟΡΙΟ
- Κ — ΚΟΙΝΟΧΡΗΣΤΟΣ Η ΚΟΙΝΩΦΕΛΗΣ ΧΩΡΟΣ
- ΖΚΣ — ΟΡΙΟ ΖΩΝΗΣ ΚΟΙΝΩΝΙΚΟΥ ΣΥΝΤΕΛΕΣΤΗ
- ΖΕΕ — ΟΡΙΟ ΖΩΝΗΣ ΕΙΔΙΚΗΣ ΕΝΙΣΧΥΣΗΣ
- ΖΕΚ — ΟΡΙΟ ΖΩΝΗΣ ΕΙΔΙΚΩΝ ΚΙΝΗΤΡΩΝ
- ΖΑΣ — ΟΡΙΟ ΖΩΝΗΣ ΑΓΟΡΑΣ ΣΥΝΤΕΛΕΣΤΗ

ΟΡΟΙ ΔΟΜΗΣΗΣ

ΑΡΤΙΟΤΗΤΕΣ	ΚΑΤΑ ΚΑΝΟΝΑ	ΚΑΤΑ ΠΑΡΕΚΚΛΙΣΗ
ΠΡΟΣΩΠΟ	10 Μ	7 Μ
ΕΜΒΑΔΟΝ	250 Μ2	100 Μ2
ΚΑΛΥΨΗ	50%	60%
ΥΨΟΣ	8.5 Μ	
Σ.Δ.	0.8	0.8

ΔΗΜΟΣ ΑΝΩ ΛΙΟΣΙΩΝ

ΜΕΛΕΤΗ ΠΡΑΞΗΣ ΕΦΑΡΜΟΓΗΣ

• ΠΟΛΕΟΔΟΜΙΚΗ ΕΝΟΤΗΤΑ ΑΓ. ΓΕΩΡΓΙΟΣ

Δ/ΓΜΑ : ΦΕΚ 723/08-09-88 ΑΝΑΘΕΩΡΗΣΗ

ΑΝΑΔΟΧΟΣ ΜΕΛΕΤΗΤΗΣ	ΓΙΩΡΓΟΣ Ι ΑΝΤΩΝΙΟΥ ΤΟΠΟΓΡΑΦΟΣ - ΠΟΛΙΤΙΚΟΣ ΜΗΧΑΝΙΚΟΣ ΓΕΩΡΓΙΑ Δ ΖΩΗ ΑΡΧΙΤΕΚΤΩΝ - ΠΟΛΕΟΔΟΜΟΣ ΜΗΧΑΝΙΚΟΣ

ΤΙΤΛΟΣ ΣΧΕΔΙΟΥ


ΑΝΑΘΕΩΡΗΣΗ ΡΥΜΟΤΟΜΙΚΟΥ ΣΧΕΔΙΟΥ ΚΑΙ ΑΡΣΗ ΑΣΥΜΦΩΝΙΩΝ

ΣΥΝΤΑΞΗ	ΕΛΕΓΧΟΣ	ΚΛΙΜΑΚΑ	ΠΙΝΑΚΙΔΑ
ΜΑΡΙΑ ΑΓΑΘΟΥ ΙΩΑΝΝΗΣ ΑΝΤΩΝΙΟΥ ΒΑΣΙΛΕΙΟΣ ΜΗΤΣΟΣ	ΠΡΟΙΣΤΑΜΕΝΟΣ ΤΜΗΜΑΤΟΣ ΚΤΗΜΑΤΟΛΟΓΙΟΥ & ΠΟΛΕΟΔΟΜΙΚΩΝ ΕΦΑΡΜΟΓΩΝ ΔΗΜ. ΡΑΦΤΟΠΟΥΛΟΣ ΤΟΠΟΓΡΑΦΟΣ ΜΗΧΑΝΙΚΟΣ	1/500 ΧΡΟΝΟΣ ΝΟΕΜΒΡΙΟΣ 1992	ΚΔ 0037 30.30

ΘΕΩΡΗΣΗ	ΕΓΚΡΙΣΗ ΕΠΙΒΛΕΠΟΥΣΑΣ ΥΠΗΡΕΣΙΑΣ
ΔΙΕΥΘΥΝΣΗΣ ΤΕΧΝΙΚΗΣ ΥΠΗΡΕΣΙΑΣ ΔΗΜΟΥ ΑΝΩ ΛΙΟΣΙΩΝ ΑΛΕΞΗΣ ΚΟΥΤΣΑΜΑΝΗΣ ΠΟΛΙΤΙΚΟΣ ΜΗΧΑΝΙΚΟΣ	


ΝΟΜΑΡΧΙΑ ΔΥΤΙΚΗΣ ΑΤΤΙΚΗΣ

ΑΝΑΘΕΩΡΗΣΗ ΡΥΜΟΤΟΜΙΚΟΥ ΣΧΕΔΙΟΥ ΚΑΙ ΑΡΣΗ ΑΣΥ

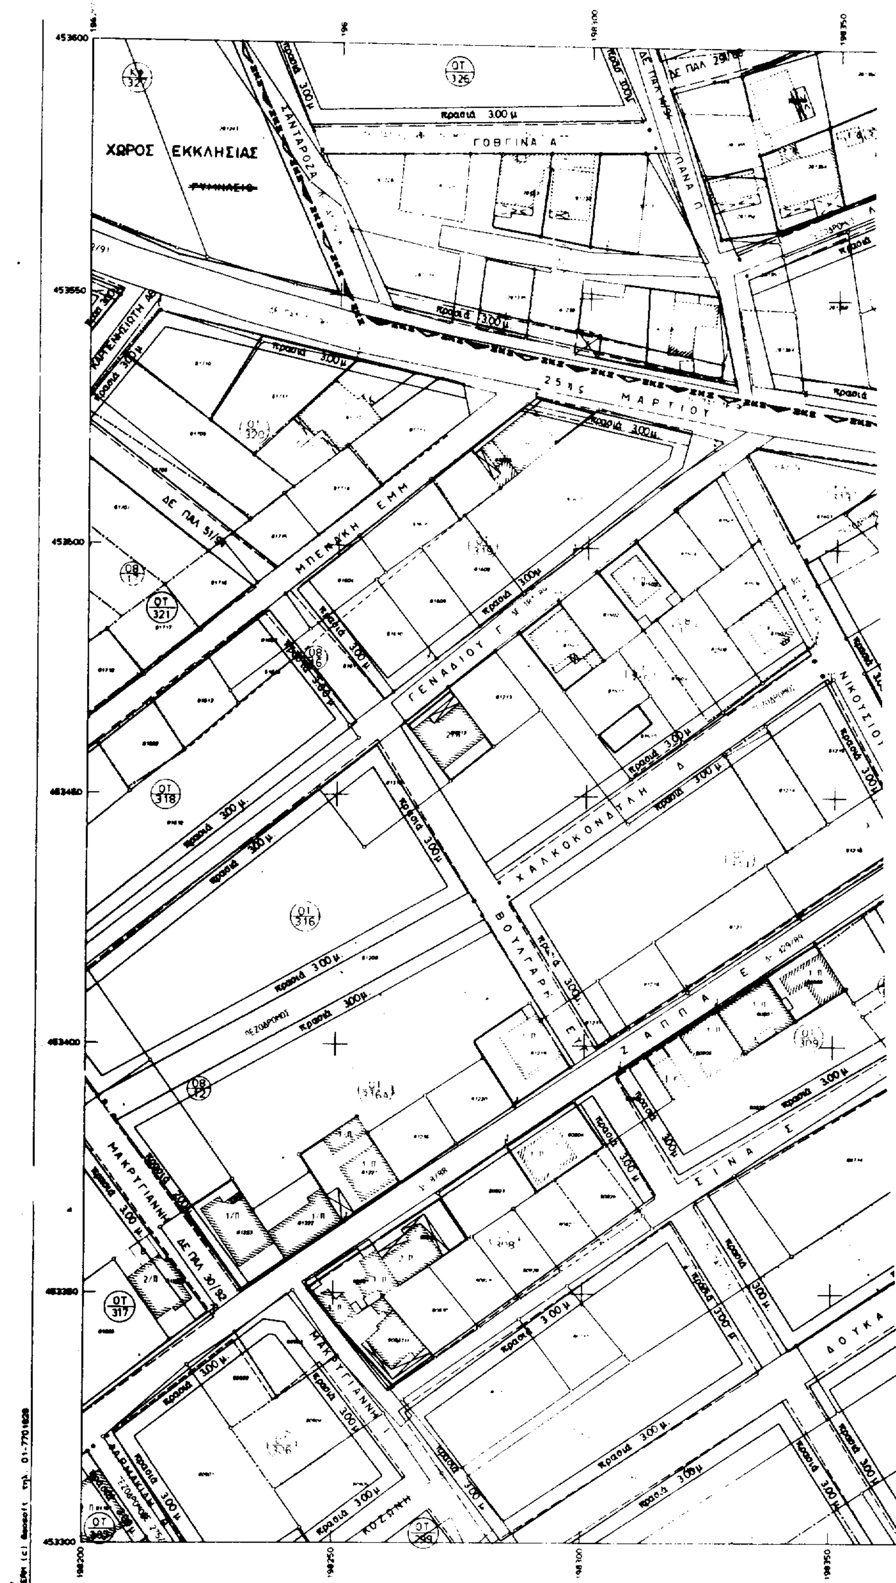

ΚΛΙΜΑΚΑ 1:500


ΑΣΥΜΦΩΝΙΩΝ

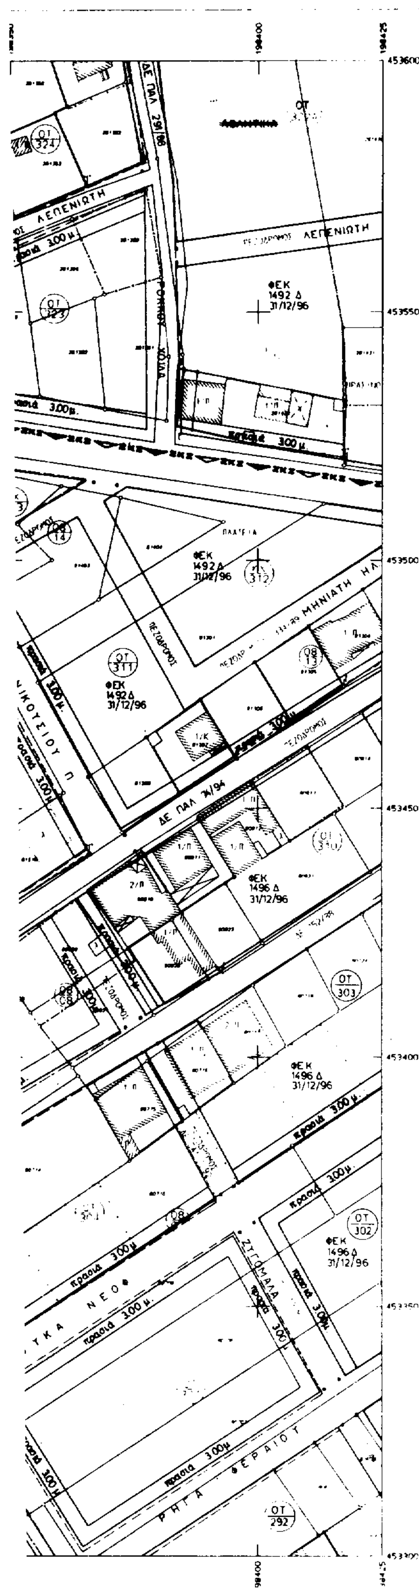

ΔΙΑΝΟΜΗ ΠΙΝΑΚΙΔΩΝ

ΠΕΡΙΜΕΤΡΙΚΟΣ ΤΕΤΡΑΓΩΝΙΣΜΟΣ

ΔΙΑΓΡΑΜΜΑΤΩΝ ΠΡΟΒΟΛΗΣ ΗΑΤΤ

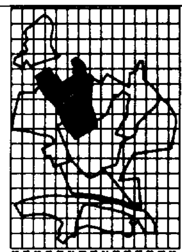

ΥΠΟΜΝΗΜΑ

ΣΥΣΤΗΜΑ ΠΡΟΒΟΛΗΣ

ΕΛΛΗΝΙΚΟ DATUM

ΕΓΚΑΡΣΙΑ ΜΕΡΚΑΤΟΡΙΚΗ ΠΡΟΒΟΛΗ 3°

ΚΕΝΤΡΙΚΟΣ ΜΕΣΗΜΒΡΙΝΟΣ λ=0° ΑΠΟ ΑΘΗΝΑ

ΣΥΜΒΟΛΙΣΜΟΙ

- Ρ — ΣΗΜΕΙΟ ΔΗΜΟΤΙΚΟΥ ΠΟΛΥΓΩΝΟΜΕΤΡΙΚΟΥ ΔΙΚΤΥΟΥ
- R — ΣΗΜΕΙΟ ΔΗΜΟΤΙΚΟΥ ΧΩΡΟΣΤΑΘΜΙΚΟΥ ΔΙΚΤΥΟΥ
- Α, Ζ, Θ — ΠΟΛΥΓΩΝΟΜΕΤΡΙΚΟ ΣΗΜΕΙΟ ΔΕΥΤΕΡΕΥΟΥΣΑΣ ΟΔΕΥΣΗΣ
- ΡΥΜΟΤΟΜΙΚΗ ΓΡΑΜΜΗ
- ΟΙΚΟΔΟΜΙΚΗ ΓΡΑΜΜΗ
- ΟΡΙΟ ΙΔΙΟΚΤΗΣΙΑΣ
- ΟΡΙΟ ΟΙΚΟΠΕΔΟΥ ΜΕΤΑ ΤΗΝ ΠΡΑΞΗ ΕΦΑΡΜΟΓΗΣ
- ΟΡΙΟ ΠΟΛΕΟΔΟΜΙΚΗΣ ΕΝΟΤΗΤΑΣ
- ΑΜΙΓΗΣ ΚΑΤΟΙΚΙΑ
- Γ — ΓΕΝΙΚΗ ΚΑΤΟΙΚΙΑ
- Ε — ΕΜΠΟΡΙΟ
- Κ — ΚΟΙΝΟΧΡΗΣΤΟΣ Η ΚΟΙΝΩΦΕΛΗΣ ΧΩΡΟΣ
- ΣΚΣ — ΟΡΙΟ ΖΩΝΗΣ ΚΟΙΝΩΝΙΚΟΥ ΣΥΝΤΕΛΕΣΤΗ
- ΖΕΕ — ΟΡΙΟ ΖΩΝΗΣ ΕΙΔΙΚΗΣ ΕΝΙΣΧΥΣΗΣ
- ΖΕΚ — ΟΡΙΟ ΖΩΝΗΣ ΕΙΔΙΚΩΝ ΚΙΝΗΤΡΩΝ
- ΖΑΣ — ΟΡΙΟ ΖΩΝΗΣ ΑΓΟΡΑΣ ΣΥΝΤΕΛΕΣΤΗ

ΟΡΟΙ ΔΟΜΗΣΗΣ

ΑΡΤΙΟΤΗΤΕΣ	ΚΑΤΑ ΚΑΝΟΝΑ	ΚΑΤΑ ΠΑΡΕΚΚΛΙΣΗ
ΠΡΟΣΩΠΟ	10 Μ	7 Μ
ΕΜΒΑΔΟΝ	250 Μ2	150 Μ2
ΚΑΛΥΨΗ	50%	60%
ΥΨΟΣ	9.5 Μ	
Σ.Δ.	0.8	0.8

ΔΗΜΟΣ ΑΝΩ ΛΙΟΣΙΩΝ

ΜΕΛΕΤΗ ΠΡΑΞΗΣ ΕΦΑΡΜΟΓΗΣ

ΠΟΛΕΟΔΟΜΙΚΗ ΕΝΟΤΗΤΑ ΑΓ. ΓΕΩΡΓΙΟΣ

Δ/ΓΜΑ : ΦΕΚ 723/08-09-88 ΑΝΑΘΕΩΡΗΣΗ :

ΑΝΑΔΟΧΟΣ ΜΕΛΕΤΗΤΗΣ

ΓΙΩΡΓΟΣ Ι ΑΝΤΩΝΙΟΥ
ΤΟΠΟΓΡΑΦΟΣ - ΠΟΛΙΤΙΚΟΣ ΜΗΧΑΝΙΚΟΣ


ΓΕΩΡΓΙΑ Δ ΖΩΗ
ΑΡΧΙΤΕΚΤΩΝ - ΠΟΛΕΟΔΟΜΟΣ ΜΗΧΑΝΙΚΟΣ

ΤΙΤΛΟΣ ΣΧΕΔΙΟΥ

ΑΝΑΘΕΩΡΗΣΗ ΡΥΜΟΤΟΜΙΚΟΥ ΣΧΕΔΙΟΥ ΚΑΙ ΑΡΣΗ ΑΣΥΜΦΩΝΙΩΝ


ΣΥΝΤΑΞΗ	ΕΛΕΓΧΟΣ	ΚΛΙΜΑΚΑ	ΠΙΝΑΚΙΔΑ
ΜΑΡΙΑ ΑΓΑΘΟΥ ΙΩΑΝΝΗΣ ΑΝΤΩΝΙΟΥ ΒΑΣΙΛΕΙΟΣ ΜΗΤΣΟΣ	ΠΡΟΪΣΤΑΜΕΝΟΣ ΤΜΗΜΑΤΟΣ ΚΤΗΜΑΤΟΛΟΓΙΟΥ & ΠΟΛΕΟΔΟΜΙΚΩΝ ΕΦΑΡΜΟΓΩΝ ΔΗΜ. ΡΑΦΤΟΠΟΥΛΟΣ ΤΟΠΟΓΡΑΦΟΣ ΜΗΧΑΝΙΚΟΣ	1/500 ΧΡΟΝΟΣ ΝΟΕΜΒΡΙΟΣ 1992	ΚΔ 0037 32.31


ΘΕΩΡΗΣΗ	ΕΓΚΡΙΣΗ ΕΠΙΒΛΕΠΟΥΣΑΣ ΥΠΗΡΕΣΙΑΣ
ΔΙΕΥΘΥΝΤΗΣ ΤΕΧΝΙΚΗΣ ΥΠΗΡΕΣΙΑΣ ΔΗΜΟΥ ΑΝΩ ΛΙΟΣΙΩΝ ΑΛΕΞΗΣ ΚΟΥΤΣΑΜΑΝΗΣ ΠΟΛΙΤΙΚΟΣ ΜΗΧΑΝΙΚΟΣ	

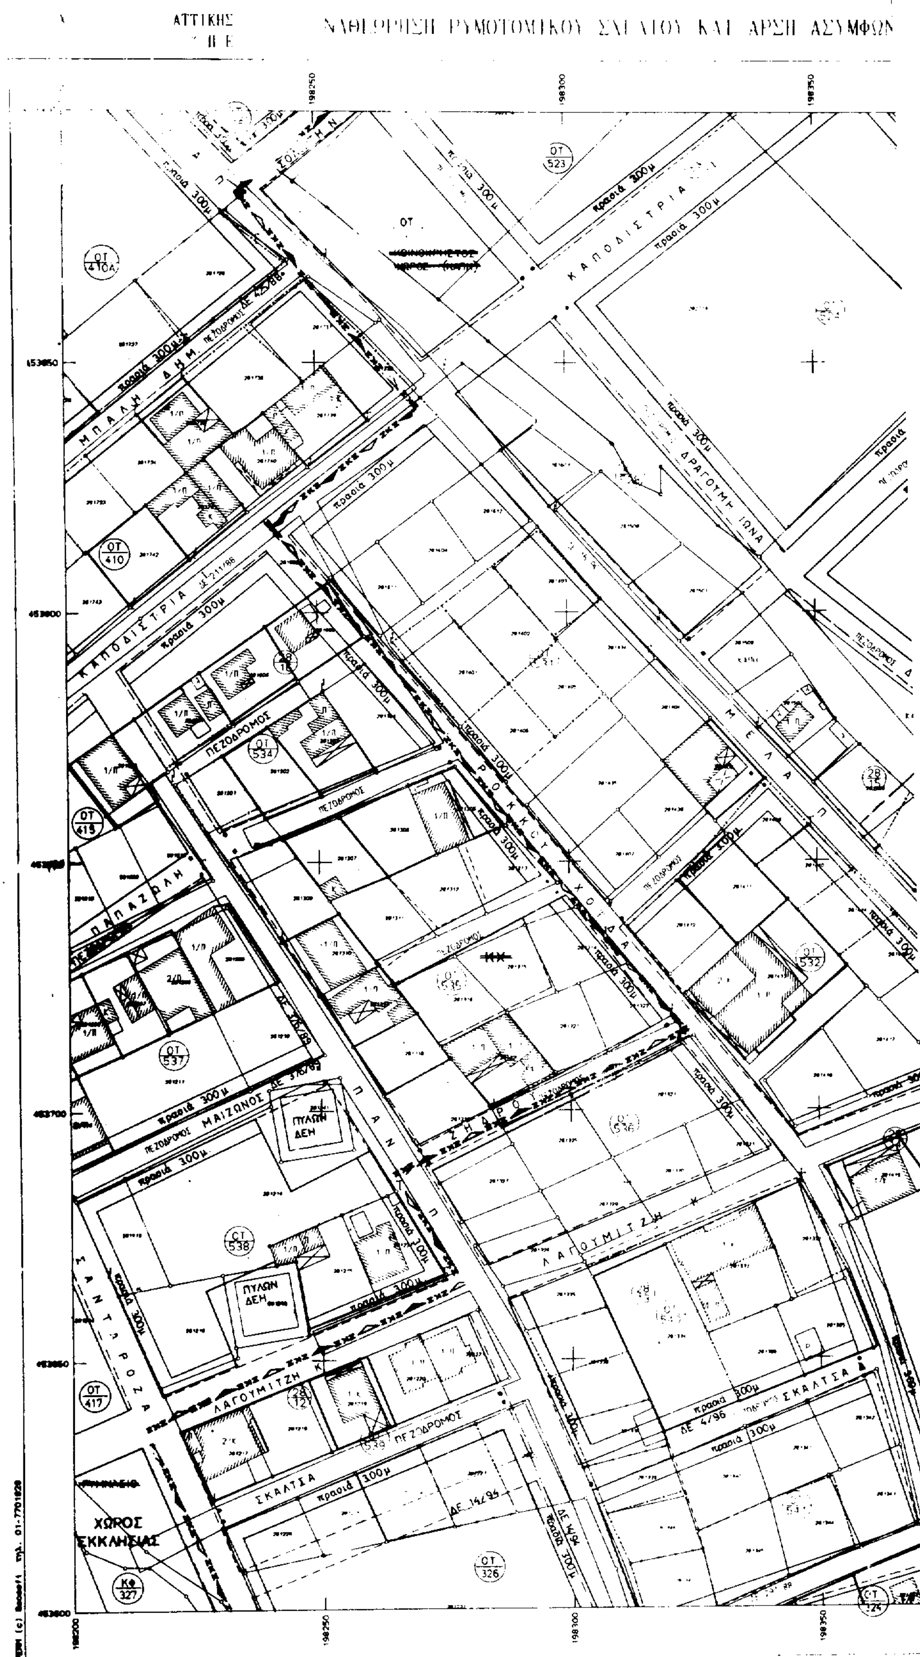

Ελληνικο DATUM Ζωνη ...
Εγκάρσια Μερκατορική προβολή 3°
Κεντρικος μεσημβρινος λ=0° απο Αθηνα

Ο περιμετρικος τετραγωνισμος του Διαγραμματος
ειναι της προβολης HATT του κεντρου φυλλου
με φ=+38°15' και λ=-1°15' απο Αθηνα

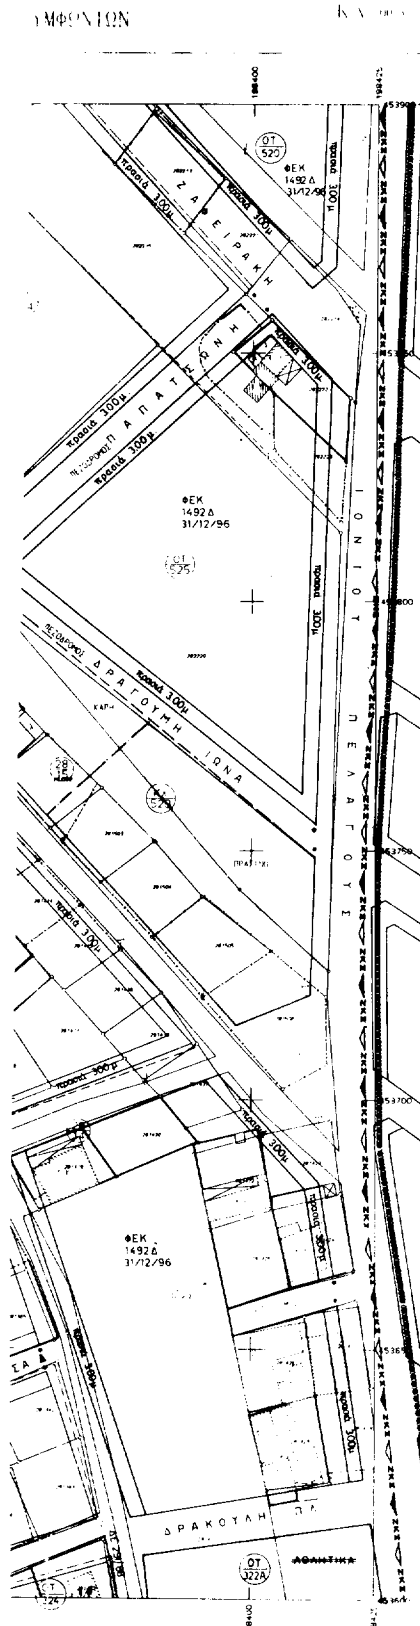

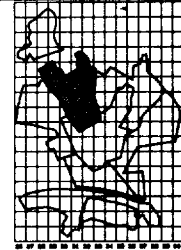

ΔΙΑΝΟΜΗ ΠΙΝΑΚΙΔΩΝ

ΠΕΡΙΜΕΤΡΙΚΟΣ ΤΕΤΡΑΓΩΝΙΣΜΟΣ

ΔΙΑΓΡΑΜΜΑΤΩΝ ΠΡΟΒΟΛΗΣ ΗΑΤΤ

ΥΠΟΜΝΗΜΑ

ΣΥΣΤΗΜΑ ΠΡΟΒΟΛΗΣ

ΕΛΛΗΝΙΚΟ DATUM

ΕΓΚΑΡΣΙΑ ΜΕΡΚΑΤΟΡΙΚΗ ΠΡΟΒΟΛΗ 3°

ΚΕΝΤΡΙΚΟΣ ΜΕΣΗΜΒΡΙΝΟΣ λ=0° ΑΠΟ ΑΘΗΝΑ

ΣΥΜΒΟΛΙΣΜΟΙ

- ● Ρ ΣΗΜΕΙΟ ΔΗΜΟΤΙΚΟΥ ΠΟΛΥΓΩΝΟΜΕΤΡΙΚΟΥ ΔΙΚΤΥΟΥ
- ○ Η ΣΗΜΕΙΟ ΔΗΜΟΤΙΚΟΥ ΧΩΡΟΣΤΑΘΜΙΚΟΥ ΔΙΚΤΥΟΥ
- Λ, Σ, Β ΠΟΛΥΓΩΝΟΜΕΤΡΙΚΟ ΣΗΜΕΙΟ ΔΕΥΤΕΡΕΥΟΥΣΑΣ ΟΔΕΥΣΗΣ
- ΡΥΜΟΤΟΜΙΚΗ ΓΡΑΜΜΗ
- ΟΙΚΟΔΟΜΙΚΗ ΓΡΑΜΜΗ
- ΟΡΙΟ ΙΔΙΟΚΤΗΣΙΑΣ
- ΟΡΙΟ ΟΙΚΟΠΕΔΟΥ ΜΕΤΑ ΤΗΝ ΠΡΑΞΗ ΕΦΑΡΜΟΓΗΣ
- ΟΡΙΟ ΠΟΛΕΟΔΟΜΙΚΗΣ ΕΝΟΤΗΤΑΣ
- ΑΜΙΓΗΣ ΚΑΤΟΙΚΙΑ
- Γ ΓΕΝΙΚΗ ΚΑΤΟΙΚΙΑ
- Ε ΕΜΠΟΡΙΟ
- Κ ΚΟΙΝΟΧΡΗΣΤΟΣ Η ΚΟΙΝΩΦΕΛΗΣ ΧΩΡΟΣ
- ΖΚΣ ΟΡΙΟ ΖΩΝΗΣ ΚΟΙΝΩΝΙΚΟΥ ΣΥΝΤΕΛΕΣΤΗ
- ΖΕΕ ΟΡΙΟ ΖΩΝΗΣ ΕΙΔΙΚΗΣ ΕΝΙΣΧΥΣΗΣ
- ΖΕΚ ΟΡΙΟ ΖΩΝΗΣ ΕΙΔΙΚΩΝ ΚΙΝΗΤΡΩΝ
- ΖΑΣ ΟΡΙΟ ΖΩΝΗΣ ΑΓΟΡΑΣ ΣΥΝΤΕΛΕΣΤΗ

ΟΡΟΙ ΔΟΜΗΣΗΣ

ΑΡΤΙΟΤΗΤΕΣ	ΚΑΤΑ ΚΑΝΟΝΑ	ΚΑΤΑ ΠΑΡΕΚΚΛΙΣΗ
ΠΡΟΣΩΠΟ	10 Μ	7 Μ
ΕΜΒΑΔΟΝ	200 Μ2	100 Μ2
ΚΑΛΥΨΗ	60%	60%
ΥΨΟΣ	9.5 Μ	
Σ.Δ.	0.8	0.8

ΔΗΜΟΣ ΑΝΩ ΛΙΟΣΙΩΝ

ΜΕΛΕΤΗ ΠΡΑΞΗΣ ΕΦΑΡΜΟΓΗΣ

ΠΟΛΕΟΔΟΜΙΚΗ ΕΝΟΤΗΤΑ ΑΓ. ΓΕΩΡΓΙΟΣ

Δ/ΓΜΑ ΦΕΚ 723/08-09-86 ΑΝΑΘΕΩΡΗΣΗ

ΑΝΑΔΟΧΟΣ ΜΕΛΕΤΗΤΗΣ	ΓΙΩΡΓΟΣ Ι ΑΝΤΩΝΙΟΥ ΤΟΠΟΓΡΑΦΟΣ - ΠΟΛΙΤΙΚΟΣ ΜΗΧΑΝΙΚΟΣ ΓΕΩΡΓΙΑ Δ ΖΩΗ ΑΡΧΙΤΕΚΤΩΝ - ΠΟΛΕΟΔΟΜΟΣ ΜΗΧΑΝΙΚΟΣ

ΤΙΤΛΟΣ ΣΧΕΔΙΟΥ

ΑΝΑΘΕΩΡΗΣΗ ΡΥΜΟΤΟΜΙΚΟΥ ΣΧΕΔΙΟΥ ΚΑΙ ΑΡΣΗ ΑΣΥΜΦΩΝΙΩΝ

ΣΥΝΤΑΞΗ	ΕΛΕΓΧΟΣ	ΚΛΙΜΑΚΑ	ΠΙΝΑΚΙΔΑ
ΜΑΡΙΑ ΑΓΑΘΟΥ ΙΩΑΝΝΗΣ ΑΝΤΩΝΙΟΥ ΒΑΣΙΛΕΙΟΣ ΜΗΤΣΟΣ	ΠΡΟΪΣΤΑΜΕΝΟΣ ΤΜΗΜΑΤΟΣ ΚΤΗΜΑΤΟΛΟΓΙΟΥ & ΠΟΛΕΟΔΟΜΙΚΩΝ ΕΦΑΡΜΟΓΩΝ ΔΗΜ. ΡΑΦΤΟΠΟΥΛΟΣ ΤΟΠΟΓΡΑΦΟΣ ΜΗΧΑΝΙΚΟΣ	1/500 ΧΡΟΝΟΣ ΝΟΕΜΒΡΙΟΣ 1992	ΚΔ 0037 32.32

ΘΕΩΡΗΣΗ	ΕΓΚΡΙΣΗ ΕΠΙΒΛΕΠΟΥΣΑΣ ΥΠΗΡΕΣΙΑΣ
ΔΙΕΥΘΥΝΤΗΣ ΤΕΧΝΙΚΗΣ ΥΠΗΡΕΣΙΑΣ ΔΗΜΟΥ ΑΝΩ ΛΙΟΣΙΩΝ ΑΛΕΞΗΣ ΚΟΥΤΣΑΜΑΝΗΣ ΠΟΛΙΤΙΚΟΣ ΜΗΧΑΝΙΚΟΣ	

ΝΟΜΑΡΧΙΑ ΑΝΑΤΟΛΙΚΗΣ ΑΤΤΙΚΗΣ

ΑΝΑΘΕΩΡΗΣΗ ΡΥΜΟΤΟΜΙΚΟΥ ΣΧΕΔΙΟΥ ΚΑΙ ΑΡΣΗ ΑΣΥΜΦΩΝΙΩΝ

ΚΑΡΑΤΖΑ ΠΑΝ

ΜΠΑΛΑΝΟΥ Κ.

ΜΟΥΣΟΥΡΟΥ Μ.

ΚΟΥΜΑ Κ.

ΣΤΟΥΡΝΑΡΑ

ΒΑΜΒΑ ΝΕΟΦ

ΣΥΓΓΡΟΥ Α.

ΜΑΚΡΥΓΙΑΝΝΗ Ι.

ΟΛΥΜΠΙΟΥ ΓΕΩΡΓ.

ΚΟΡΟΜΗΛΑ

ΣΤΑΥΡΟΥ Γ.

ΥΨΗΛΑΝΤΗ ΑΛ.

ΒΑΣΙΛΕΙΟΥ ΜΕΛΕΤΗ


ΙΟΝΙΟΥ ΠΕΛΑΓΟΥΣ


ΦΕΚ 1492 Δ 31/12/96

ΟΤ 292, ΟΤ 291, ΟΤ 289, ΟΤ 288, ΚΧ 273, ΟΤ 269, ΟΤ 268, ΟΤ 270, ΟΤ 278, ΟΤ 266, ΟΤ 267, ΟΤ 262

ΚΛΙΜΑΚΑ 1:500

Ελληνικό DATUM Ζώνη : Γ.Δ.
Εγκάρσια Μερκατορική προβολή 3°
Κεντρικός μεσημβρινός 3°0' από Αθήνα
Ο περιμετρικός τετραγωνισμός ... είναι της προβολής HATT του κέντρου φύλλου με φ=38°15' και λ=-1°15' από Αθήνα

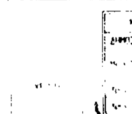


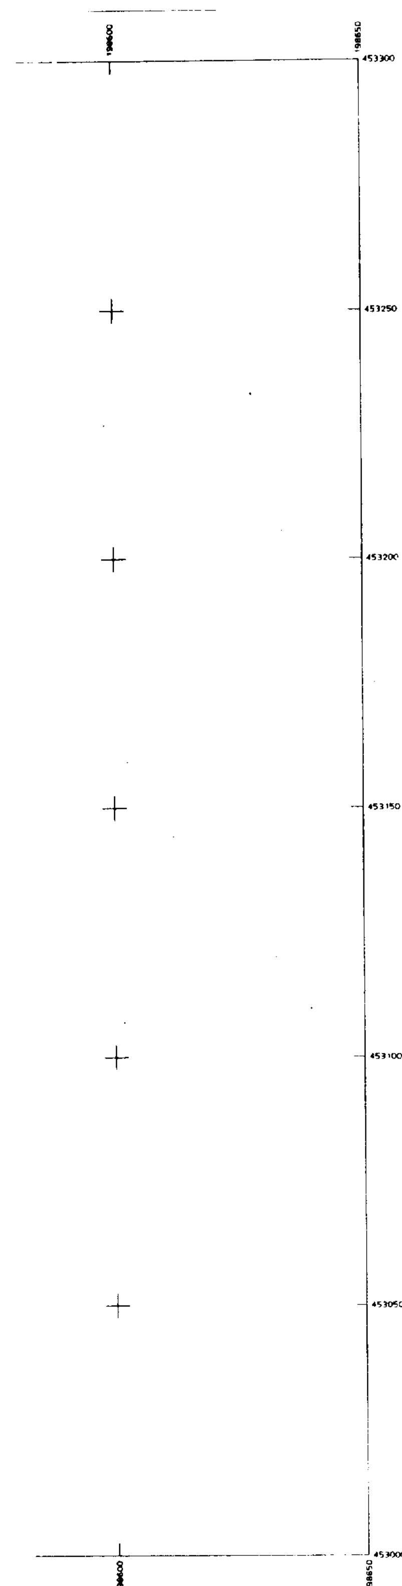

ΔΙΑΝΟΜΗ ΠΙΝΑΚΙΔΩΝ

ΠΕΡΙΜΕΤΡΙΚΟΣ ΤΕΤΡΑΓΩΝΙΣΜΟΣ

ΔΙΑΓΡΑΜΜΑΤΩΝ ΠΡΟΒΟΛΗΣ ΗΑΤΤ

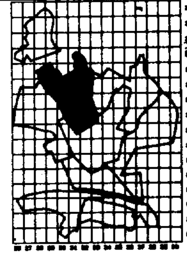

ΥΠΟΜΝΗΜΑ

ΣΥΣΤΗΜΑ ΠΡΟΒΟΛΗΣ

ΕΛΛΗΝΙΚΟ DATUM

ΕΓΚΑΡΣΙΑ ΜΕΡΚΑΤΟΡΙΚΗ ΠΡΟΒΟΛΗ 3°

ΚΕΝΤΡΙΚΟΣ ΜΕΣΗΜΒΡΙΝΟΣ 3ο0' ΑΠΟ ΑΘΗΝΑ

ΣΥΜΒΟΛΙΣΜΟΙ

- ● Ρ — ΣΗΜΕΙΟ ΔΗΜΟΤΙΚΟΥ ΠΟΛΥΓΩΝΟΜΕΤΡΙΚΟΥ ΔΙΚΤΥΟΥ
- ○ Η — ΣΗΜΕΙΟ ΔΗΜΟΤΙΚΟΥ ΧΩΡΟΣΤΑΘΜΙΚΟΥ ΔΙΚΤΥΟΥ
- Α, Σ, Θ — ΠΟΛΥΓΩΝΟΜΕΤΡΙΚΟ ΣΗΜΕΙΟ ΔΕΥΤΕΡΕΥΟΥΣΑΣ ΟΔΕΥΣΗΣ
- ΡΥΜΟΤΟΜΙΚΗ ΓΡΑΜΜΗ
- ΟΙΚΟΔΟΜΙΚΗ ΓΡΑΜΜΗ
- ΟΡΙΟ ΙΔΙΟΚΤΗΣΙΑΣ
- ΟΡΙΟ ΟΙΚΟΠΕΔΟΥ ΜΕΤΑ ΤΗΝ ΠΡΑΞΗ ΕΦΑΡΜΟΓΗΣ
- ΟΡΙΟ ΠΟΛΕΟΔΟΜΙΚΗΣ ΕΝΟΤΗΤΑΣ
- ΑΜΙΓΗΣ ΚΑΤΟΙΚΙΑ
- Γ — ΓΕΝΙΚΗ ΚΑΤΟΙΚΙΑ
- Ε — ΕΜΠΟΡΙΟ
- Κ — ΚΟΙΝΟΧΡΗΣΤΟΣ Η ΚΟΙΝΩΦΕΛΗΣ ΧΩΡΟΣ
- ΟΡΙΟ ΖΩΝΗΣ ΚΟΙΝΩΝΙΚΟΥ ΣΥΝΤΕΛΕΣΤΗ
- ΟΡΙΟ ΖΩΝΗΣ ΕΙΔΙΚΗΣ ΕΝΙΣΧΥΣΗΣ
- ΟΡΙΟ ΖΩΝΗΣ ΕΙΔΙΚΩΝ ΚΙΝΗΤΡΩΝ
- ΣΑΣ — ΟΡΙΟ ΖΩΝΗΣ ΑΓΟΡΑΣ ΣΥΝΤΕΛΕΣΤΗ

ΟΡΟΙ ΔΟΜΗΣΗΣ

ΑΡΤΙΟΤΗΤΕΣ	ΚΑΤΑ ΚΑΝΟΝΑ	ΚΑΤΑ ΠΑΡΕΚΚΛΙΣΗ
ΠΡΟΣΩΠΟ	10 Μ	7 Μ
ΕΜΒΑΔΟΝ	250 Μ2	100 Μ2
ΚΑΛΥΨΗ	80%	[illegible]
ΥΨΟΣ	8.5 Μ	
Σ.Δ.	0.8	0.8

ΔΗΜΟΣ ΑΝΩ ΛΙΟΣΙΩΝ

ΜΕΛΕΤΗ ΠΡΑΞΗΣ ΕΦΑΡΜΟΓΗΣ

ΠΟΛΕΟΔΟΜΙΚΗ ΕΝΟΤΗΤΑ ΑΓ. ΓΕΩΡΓΙΟΣ

Δ/ΓΜΑ : ΦΕΚ 723/08-09-88 ΑΝΑΘΕΩΡΗΣΗ

ΑΝΑΔΟΧΟΣ ΜΕΛΕΤΗΤΗΣ	ΓΙΩΡΓΟΣ Ι ΑΝΤΩΝΙΟΥ ΤΟΠΟΓΡΑΦΟΣ - ΠΟΛΙΤΙΚΟΣ ΜΗΧΑΝΙΚΟΣ ΓΕΩΡΓΙΑ Δ ΖΩΗ ΑΡΧΙΤΕΚΤΩΝ - ΠΟΛΕΟΔΟΜΟΣ ΜΗΧΑΝΙΚΟΣ

ΤΙΤΛΟΣ ΣΧΕΔΙΟΥ

ΑΝΑΘΕΩΡΗΣΗ ΡΥΜΟΤΟΜΙΚΟΥ ΣΧΕΔΙΟΥ ΚΑΙ ΑΡΣΗ ΑΣΥΜΦΩΝΙΩΝ

ΣΥΝΤΑΞΗ	ΕΛΕΓΧΟΣ	ΚΛΙΜΑΚΑ	ΠΙΝΑΚΙΔΑ
ΜΑΡΙΑ ΑΓΑΘΟΥ ΙΩΑΝΝΗΣ ΑΝΤΩΝΙΟΥ ΒΑΣΙΛΕΙΟΣ ΜΗΤΣΟΣ	ΠΡΟΪΣΤΑΜΕΝΟΣ ΤΜΗΜΑΤΟΣ ΚΤΗΜΑΤΟΛΟΓΙΟΥ & ΠΟΛΕΟΔΟΜΙΚΩΝ ΕΦΑΡΜΟΓΩΝ ΔΗΜ. ΡΑΦΤΟΠΟΥΛΟΣ ΤΟΠΟΓΡΑΦΟΣ ΜΗΧΑΝΙΚΟΣ	1/500 ΧΡΟΝΟΣ ΝΟΕΜΒΡΙΟΣ 1992	ΚΔ 0037 33.30

ΘΕΩΡΗΣΗ	ΕΓΚΡΙΣΗ ΕΠΙΒΛΕΠΟΥΣΑΣ ΥΠΗΡΕΣΙΑΣ
ΔΙΕΥΘΥΝΤΗΣ ΤΕΧΝΙΚΗΣ ΥΠΗΡΕΣΙΑΣ ΔΗΜΟΥ ΑΝΩ ΛΙΟΣΙΩΝ ΑΛΕΞΗΣ ΚΟΥΤΣΑΜΑΝΗΣ ΠΟΛΙΤΙΚΟΣ ΜΗΧΑΝΙΚΟΣ	

ΝΟΜΑΡΧΙΑ ΔΥΤΙΚΗΣ ΑΤΤΙΚΗΣ
ΔΗΜΟΣ ΑΝΩ ΛΙΟΣΙΩΝ Τ Κ Π Ε


ΑΝΑΘΕΩΡΗΣΗ ΡΥΜΟΤΟΜΙΚΟΥ ΣΧΕΔΙΟΥ ΚΑΙ ΑΡΣΗ ΑΣΥΜΦΩΝΙΑΣ




Ελληνικό DATUM Ζωνη : Κ.Α.
Εγκάρσια Μερκατορική προβολή 3°
Κεντρικός μεσημβρινός λ:0° απο Αθηνα

Ο ορθομετρικός τετραγωνισμος του διαγραμματος
είναι της προβολής HATT του κεντρου φυλλου
με φ=38°16' και λ=-1°15' απο Αθηνα

ΚΛΙΜΑΚΑ 1:500

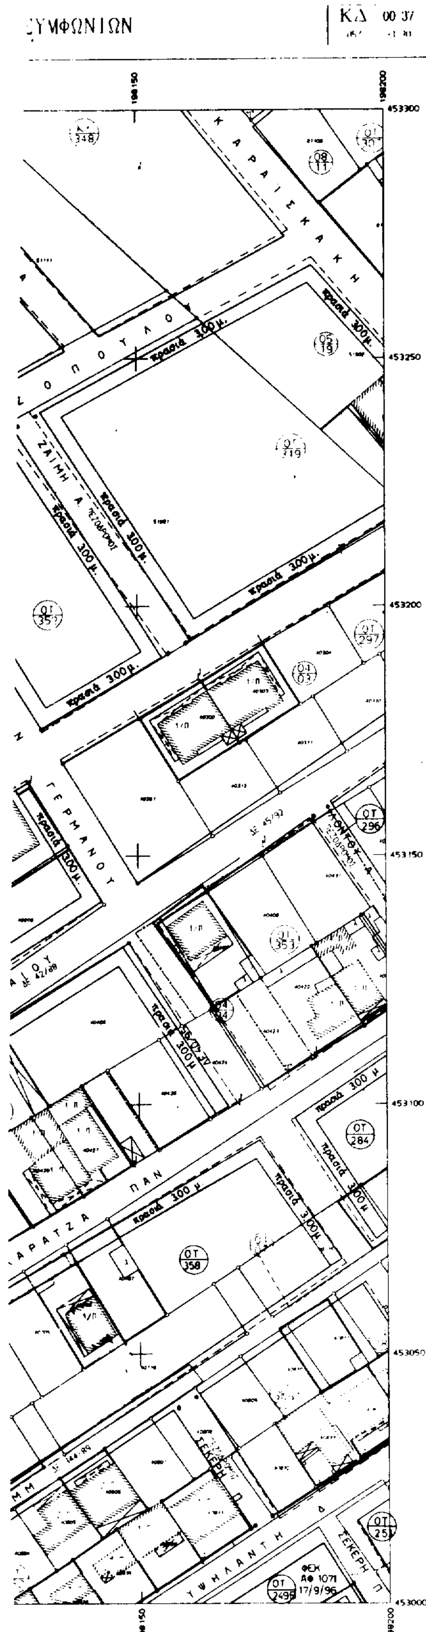

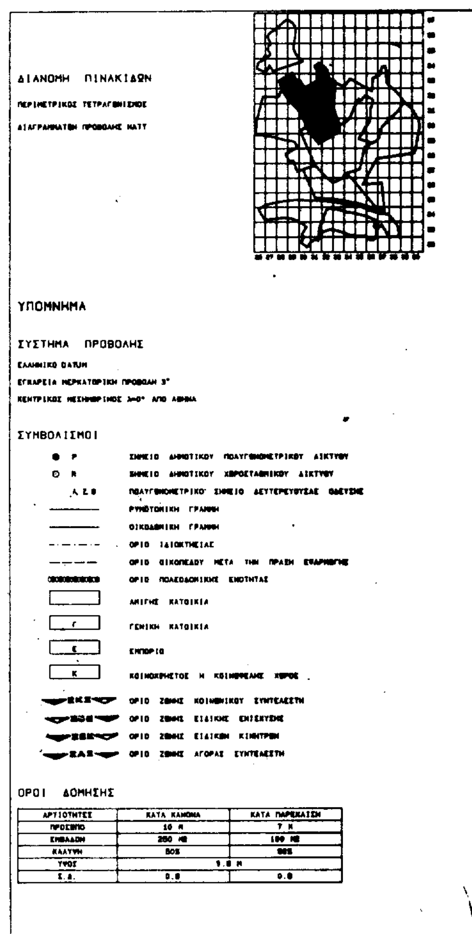

ΑΡΤΙΟΤΗΤΕΣ	ΚΑΤΑ ΚΑΝΟΝΑ	ΚΑΤΑ ΠΑΡΕΚΚΛΙΣΗ
ΠΡΟΣΩΠΟ	10 Μ	7 Μ
ΕΜΒΑΔΟΝ	250 Μ2	150 Μ2
ΚΑΛΥΨΗ	60%	60%
ΥΨΟΣ	9.5 Μ	
Σ.Δ.	0.8	0.8

ΔΗΜΟΣ ΑΝΩ ΛΙΟΣΙΩΝ

ΜΕΛΕΤΗ ΠΡΑΞΗΣ ΕΦΑΡΜΟΓΗΣ

ΠΟΛΕΟΔΟΜΙΚΗ ΕΝΟΤΗΤΑ ΑΓ. ΓΕΩΡΓΙΟΣ

Δ/ΓΜΑ: ΦΕΚ 723/08-09-86 ΑΝΑΘΕΩΡΗΣΗ:

ΑΝΑΔΟΧΟΣ ΜΕΛΕΤΗΤΗΣ

ΓΙΩΡΓΟΣ Ι ΑΝΤΩΝΙΟΥ
ΤΟΠΟΓΡΑΦΟΣ - ΠΟΛΙΤΙΚΟΣ ΜΗΧΑΝΙΚΟΣ

ΓΕΩΡΓΙΑ Δ ΖΩΗ
ΑΡΧΙΤΕΚΤΩΝ - ΠΟΛΕΟΔΟΜΟΣ ΜΗΧΑΝΙΚΟΣ

ΤΙΤΛΟΣ ΣΧΕΔΙΟΥ


ΑΝΑΘΕΩΡΗΣΗ ΡΥΜΟΤΟΜΙΚΟΥ ΣΧΕΔΙΟΥ ΚΑΙ ΑΡΣΗ ΑΣΥΜΦΩΝΙΩΝ

ΣΥΝΤΑΞΗ	ΕΛΕΓΧΟΣ	ΚΛΙΜΑΚΑ	ΠΙΝΑΚΙΔΑ
ΜΑΡΙΑ ΑΓΑΘΟΥ ΙΩΑΝΝΗΣ ΑΝΤΩΝΙΟΥ ΒΑΣΙΛΕΙΟΣ ΜΗΤΣΟΣ	ΠΡΟΪΣΤΑΜΕΝΟΣ ΤΜΗΜΑΤΟΣ ΚΤΗΜΑΤΟΛΟΓΙΟΥ & ΠΟΛΕΟΔΟΜΙΚΩΝ ΕΦΑΡΜΟΓΩΝ ΔΗΜ. ΡΑΦΤΟΠΟΥΛΟΣ ΤΟΠΟΓΡΑΦΟΣ ΜΗΧΑΝΙΚΟΣ	1/500 ΧΡΟΝΟΣ ΝΟΕΜΒΡΙΟΣ 1992	ΚΔ 0037 31.30


ΘΕΩΡΗΣΗ	ΕΓΚΡΙΣΗ ΕΠΙΒΛΕΠΟΥΣΑΣ ΥΠΗΡΕΣΙΑΣ
ΔΙΕΥΘΥΝΤΗΣ ΤΕΧΝΙΚΗΣ ΥΠΗΡΕΣΙΑΣ ΔΗΜΟΥ ΑΝΩ ΛΙΟΣΙΩΝ ΑΛΕΞΗΣ ΚΟΥΤΣΑΜΑΝΗΣ ΠΟΛΙΤΙΚΟΣ ΜΗΧΑΝΙΚΟΣ	

ΑΝΑΘΕΩΡΗΣΗ ΡΥΜΟΤΟΜΙΚΟΥ ΣΧΕΔΙΟΥ ΚΑΙ ΑΡΣΗ ΑΣΥΜΦΩΝΙΩΝ
ΛΥΚΟΥΡΓΟΥ ΛΟΓΟΘΕΤΗ
ΜΑΤΡΩΖΟΥ
ΠΑΠΑΝΙΚΟΛΗ
ΒΑΤΙΚΙΩΤΗ Γ.
ΝΙΚΗΤΑΡΑ
ΖΑΧΑΡΙΑ
ΚΟΥΜΟΥΝΔΟΥΡΟΥ
ΟΙΚΟΝΟΜΟΥ ΑΝΤ
ΜΑΝΤΩ ΜΑΥΡΟΓΕΝΟΥΣ
ΜΠΟΥΜΠΟΥΛΙΝΑΣ
ΑΠΟΣΤΟΛΗ Ν.
ΛΥΚΕΙΟ
ΜΕΜΟΝΩΜΕΝΗ ΤΡΟΠΟΠΟΙΗΣΗ
ΟΤ 455
ΟΤ 465
ΟΤ 464
ΟΤ 468Γ
ΟΤ 451
ΚΦ 468
ΚΧ 479
πρασιά 300μ
ΠΕΖΟΔΡΟΜΟΣ
ΔΕ 28/89
ΔΕ 3495
ΚΛΙΜΑΚΑ 1:500

ΑΣΥΜΦΩΝΙΩΝ

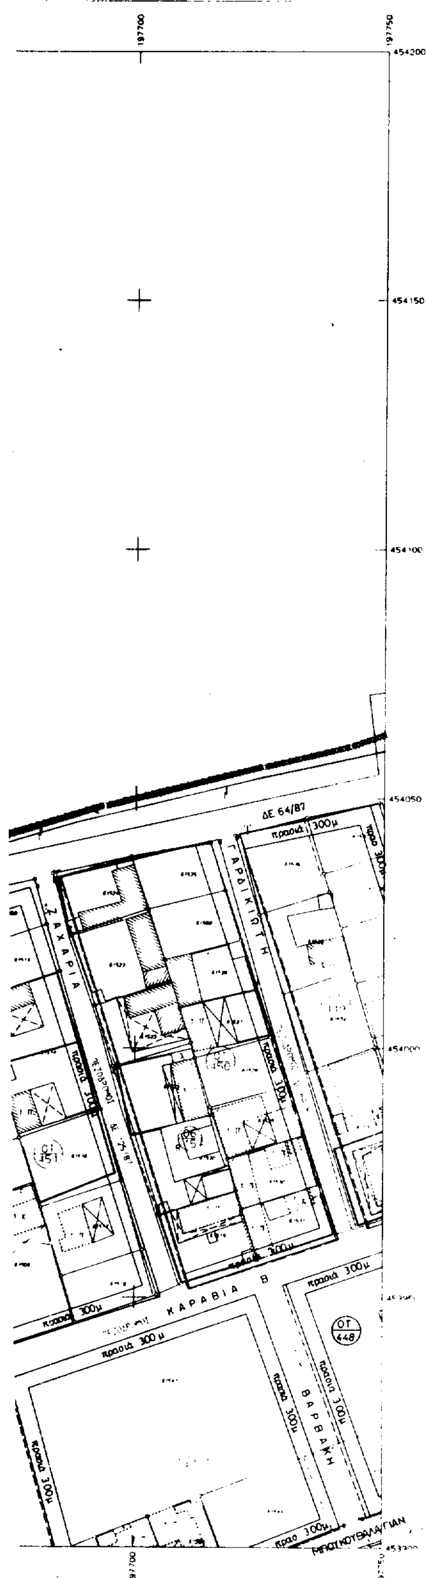

ΔΙΑΝΟΜΗ ΠΙΝΑΚΙΔΩΝ

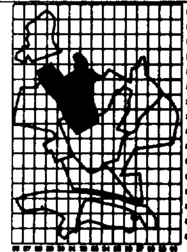

ΥΠΟΜΝΗΜΑ

ΣΥΣΤΗΜΑ ΠΡΟΒΟΛΗΣ

ΣΥΜΒΟΛΙΣΜΟΙ

ΑΜΙΓΗΣ ΚΑΤΟΙΚΙΑ

ΓΕΝΙΚΗ ΚΑΤΟΙΚΙΑ

ΕΜΠΟΡΙΟ

ΚΟΙΝΟΧΡΗΣΤΟΣ Η ΚΟΙΝΩΦΕΛΗΣ ΧΩΡΟΣ

ΟΡΟΙ ΔΟΜΗΣΗΣ

ΔΗΜΟΣ ΑΝΩ ΛΙΟΣΙΩΝ

ΜΕΛΕΤΗ ΠΡΑΞΗΣ ΕΦΑΡΜΟΓΗΣ

ΠΟΛΕΟΔΟΜΙΚΗ ΕΝΟΤΗΤΑ ΑΓ. ΓΕΩΡΓΙΟΣ


ΑΝΑΔΟΧΟΣ ΜΕΛΕΤΗΤΗΣ	ΓΙΩΡΓΟΣ Ι ΑΝΤΩΝΙΟΥ ΤΟΠΟΓΡΑΦΟΣ - ΠΟΛΙΤΙΚΟΣ ΜΗΧΑΝΙΚΟΣ ΓΕΩΡΓΙΑ Δ ΖΩΗ ΑΡΧΙΤΕΚΤΩΝ - ΠΟΛΕΟΔΟΜΟΣ ΜΗΧΑΝΙΚΟΣ

ΤΙΤΛΟΣ ΣΧΕΔΙΟΥ

ΑΝΑΘΕΩΡΗΣΗ ΡΥΜΟΤΟΜΙΚΟΥ ΣΧΕΔΙΟΥ ΚΑΙ ΑΡΣΗ ΑΣΥΜΦΩΝΙΩΝ

ΣΥΝΤΑΞΗ	ΕΛΕΓΧΟΣ	ΚΛΙΜΑΚΑ	ΠΙΝΑΚΙΔΑ
ΜΑΡΙΑ ΑΓΑΘΟΥ ΙΩΑΝΝΗΣ ΑΝΤΩΝΙΟΥ ΒΑΣΙΛΕΙΟΣ ΜΗΤΣΟΣ	ΠΡΟΙΣΤΑΜΕΝΟΣ ΤΜΗΜΑΤΟΣ ΚΤΗΜΑΤΟΛΟΓΙΟΥ & ΠΟΛΕΟΔΟΜΙΚΩΝ ΕΦΑΡΜΟΓΩΝ ΔΗΜ. ΡΑΨΤΟΠΟΥΛΟΣ ΤΟΠΟΓΡΑΦΟΣ ΜΗΧΑΝΙΚΟΣ	1/500 ΧΡΟΝΟΣ ΝΟΕΜΒΡΙΟΣ 1992	ΚΔ 0037 29.33

ΘΕΩΡΗΣΗ	ΕΓΚΡΙΣΗ ΕΠΙΒΛΕΠΟΥΣΑΣ ΥΠΗΡΕΣΙΑΣ
ΔΙΕΥΘΥΝΤΗΣ ΤΕΧΝΙΚΗΣ ΥΠΗΡΕΣΙΑΣ ΔΗΜΟΥ ΑΝΩ ΛΙΟΣΙΩΝ ΑΛΕΞΗΣ ΚΟΥΤΣΑΜΑΝΗΣ ΠΟΛΙΤΙΚΟΣ ΜΗΧΑΝΙΚΟΣ	

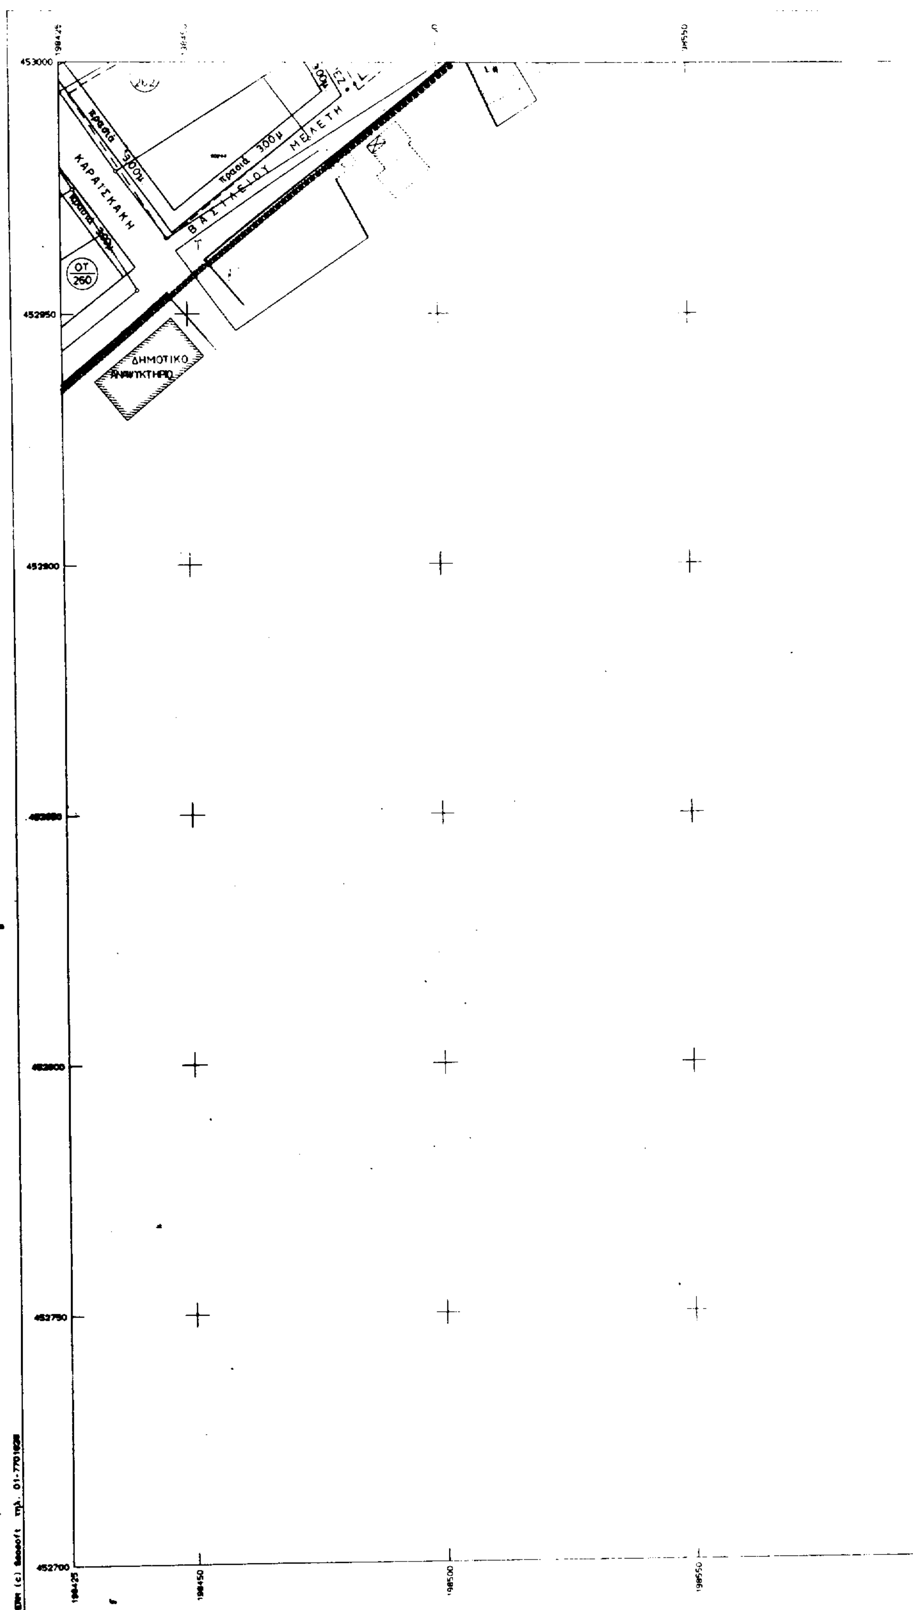

ΝΟΜΑΡΧΙΑ ΔΥΤΙΚΗΣ ΑΤΤΙΚΗΣ
ΑΝΑΘΕΩΡΗΣΗ ΡΥΜΟΤΟΜΙΚΟΥ ΣΧΕΔΙΟΥ ΚΑΙ ΑΡΣΗ ΑΣΥΜΦΩΝ
453000
452950
452900
452800
452750
452700
198425
198450
198500
198550
ΚΑΡΑΙΣΚΑΚΗ
ΒΑΣΙΛΕΙΟΥ
ΜΕΛΕΤΗ
πρασιά 300μ
ΟΤ 260
ΔΗΜΟΤΙΚΟ ΑΝΑΨΥΚΤΗΡΙΟ
ΚΛΙΜΑΚΑ 1:500
Ελληνικό DATUM

ΥΜΦΩΝΙΩΝ

198600 198650

453000

452950

452900


452850

452800

ΔΙΑΝΟΜΗ ΠΙΝΑΚΙΔΩΝ

ΠΕΡΙΜΕΤΡΙΚΟΣ ΤΕΤΡΑΓΩΝΙΣΜΟΣ

ΔΙΑΓΡΑΜΜΑΤΩΝ ΠΡΟΒΟΛΗΣ ΗΑΤΤ

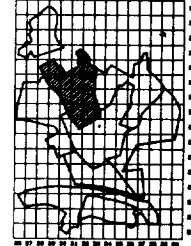

ΥΠΟΜΝΗΜΑ

ΣΥΣΤΗΜΑ ΠΡΟΒΟΛΗΣ

ΕΛΛΗΝΙΚΟ DATUM

ΕΓΚΑΡΣΙΑ ΜΕΡΚΑΤΟΡΙΚΗ ΠΡΟΒΟΛΗ 3°

ΚΕΝΤΡΙΚΟΣ ΜΕΣΗΜΒΡΙΝΟΣ λ=0° ΑΠΟ ΑΘΗΝΑ

ΣΥΜΒΟΛΙΣΜΟΙ

- ● Ρ ΣΗΜΕΙΟ ΔΗΜΟΤΙΚΟΥ ΠΟΛΥΓΩΝΟΜΕΤΡΙΚΟΥ ΔΙΚΤΥΟΥ
- ○ R ΣΗΜΕΙΟ ΔΗΜΟΤΙΚΟΥ ΧΩΡΟΣΤΑΘΜΙΚΟΥ ΔΙΚΤΥΟΥ
- Α, Ζ, S ΠΟΛΥΓΩΝΟΜΕΤΡΙΚΟ ΣΗΜΕΙΟ ΔΕΥΤΕΡΕΥΟΥΣΑΣ ΟΔΕΥΣΗΣ
- ΡΥΜΟΤΟΜΙΚΗ ΓΡΑΜΜΗ
- ΟΙΚΟΔΟΜΙΚΗ ΓΡΑΜΜΗ
- ΟΡΙΟ ΙΔΙΟΚΤΗΣΙΑΣ
- ΟΡΙΟ ΟΙΚΟΠΕΔΟΥ ΜΕΤΑ ΤΗΝ ΠΡΑΞΗ ΕΦΑΡΜΟΓΗΣ
- ΟΡΙΟ ΠΟΛΕΟΔΟΜΙΚΗΣ ΕΝΟΤΗΤΑΣ
- ΑΜΙΓΗΣ ΚΑΤΟΙΚΙΑ
- Γ ΓΕΝΙΚΗ ΚΑΤΟΙΚΙΑ
- Ε ΕΜΠΟΡΙΟ
- Κ ΚΟΙΝΟΧΡΗΣΤΟΣ Η ΚΟΙΝΩΦΕΛΗΣ ΧΩΡΟΣ
- ΖΚΣ ΟΡΙΟ ΖΩΝΗΣ ΚΟΙΝΩΝΙΚΟΥ ΣΥΝΤΕΛΕΣΤΗ
- ΖΕΕ ΟΡΙΟ ΖΩΝΗΣ ΕΙΔΙΚΗΣ ΕΝΙΣΧΥΣΗΣ
- ΖΕΚ ΟΡΙΟ ΖΩΝΗΣ ΕΙΔΙΚΩΝ ΚΙΝΗΤΡΩΝ
- ΖΑΣ ΟΡΙΟ ΖΩΝΗΣ ΑΓΟΡΑΣ ΣΥΝΤΕΛΕΣΤΗ

ΟΡΟΙ ΔΟΜΗΣΗΣ

ΑΡΤΙΟΤΗΤΕΣ	ΚΑΤΑ ΚΑΝΟΝΑ	ΚΑΤΑ ΠΑΡΕΚΚΛΙΣΗ
ΠΡΟΣΩΠΟ	10 Μ	7 Μ
ΕΜΒΑΔΟΝ	250 Μ2	100 Μ2
ΚΑΛΥΨΗ	50%	60%
ΥΨΟΣ	8.5 Μ	
Σ.Δ.	0.8	0.8

ΔΗΜΟΣ ΑΝΩ ΛΙΟΣΙΩΝ

ΜΕΛΕΤΗ ΠΡΑΞΗΣ ΕΦΑΡΜΟΓΗΣ

ΠΟΛΕΟΔΟΜΙΚΗ ΕΝΟΤΗΤΑ ΑΓ. ΓΕΩΡΓΙΟΣ

Δ/ΓΜΑ : ΦΕΚ 723/08-09-86 ΑΝΑΘΕΩΡΗΣΗ :

ΑΝΑΔΟΧΟΣ ΜΕΛΕΤΗΤΗΣ

ΓΙΩΡΓΟΣ Ι ΑΝΤΩΝΙΟΥ
ΤΟΠΟΓΡΑΦΟΣ - ΠΟΛΙΤΙΚΟΣ ΜΗΧΑΝΙΚΟΣ

ΓΕΩΡΓΙΑ Δ ΖΩΗ
ΑΡΧΙΤΕΚΤΩΝ - ΠΟΛΕΟΔΟΜΟΣ ΜΗΧΑΝΙΚΟΣ

ΤΙΤΛΟΣ ΣΧΕΔΙΟΥ

ΑΝΑΘΕΩΡΗΣΗ ΡΥΜΟΤΟΜΙΚΟΥ ΣΧΕΔΙΟΥ ΚΑΙ ΑΡΣΗ ΑΣΥΜΦΩΝΙΩΝ

ΣΥΝΤΑΞΗ	ΕΛΕΓΧΟΣ	ΚΛΙΜΑΚΑ	ΠΙΝΑΚΙΔΑ
ΜΑΡΙΑ ΑΓΑΘΟΥ ΙΩΑΝΝΗΣ ΑΝΤΩΝΙΟΥ ΒΑΣΙΛΕΙΟΣ ΜΗΤΣΟΣ	ΠΡΟΙΣΤΑΜΕΝΟΣ ΤΜΗΜΑΤΟΣ ΚΤΗΜΑΤΟΛΟΓΙΟΥ & ΠΟΛΕΟΔΟΜΙΚΩΝ ΕΦΑΡΜΟΓΩΝ ΔΗΜ ΡΑΦΤΟΠΟΥΛΟΣ ΤΟΠΟΓΡΑΦΟΣ ΜΗΧΑΝΙΚΟΣ	1/500 ΧΡΟΝΟΣ ΝΟΕΜΒΡΙΟΣ 1992	ΚΔ 0037 33.29

ΘΕΩΡΗΣΗ	ΕΓΚΡΙΣΗ ΕΠΙΒΛΕΠΟΥΣΑΣ ΥΠΗΡΕΣΙΑΣ
ΔΙΕΥΘΥΝΤΗΣ ΤΕΧΝΙΚΗΣ ΥΠΗΡΕΣΙΑΣ ΔΗΜΟΥ ΑΝΩ ΛΙΟΣΙΩΝ ΑΛΕΞΗΣ ΚΟΥΤΣΑΜΑΝΗΣ ΠΟΛΙΤΙΚΟΣ ΜΗΧΑΝΙΚΟΣ	


454100
454050
454000
453950
ΚΟΛΟΚΟΤΡΩΝΗ
ΡΑΖΗΚΟΤΣΙΚΑ
ΔΕ 5/95
ΔΕ 3/96
ΔΕ 24/94
ΟΤ 406

ΥΠΟΜΝΗΜΑ

ΣΥΣΤΗΜΑ ΠΡΟΒΟΛΗΣ

ΕΓΚΑΡΣΙΑ ΜΕΡΚΑΤΟΡΙΚΗ ΠΡΟΒΟΛΗ 3°

ΚΕΝΤΡΙΚΟΣ ΜΕΣΗΜΒΡΙΝΟΣ ΑΠΟ ΑΘΗΝΑ

ΣΥΜΒΟΛΙΣΜΟΙ

- ● Ρ — ΣΗΜΕΙΟ ΔΗΜΟΤΙΚΟΥ ΠΟΛΥΓΩΝΟΜΕΤΡΙΚΟΥ ΔΙΚΤΥΟΥ
- ○ R — ΣΗΜΕΙΟ ΔΗΜΟΤΙΚΟΥ ΧΩΡΟΣΤΑΘΜΙΚΟΥ ΔΙΚΤΥΟΥ
- Λ, Ζ, S — ΠΟΛΥΓΩΝΟΜΕΤΡΙΚΟ ΣΗΜΕΙΟ - ΔΕΥΤΕΡΕΥΟΥΣΑΣ ΟΔΕΥΣΗΣ
- ΡΥΜΟΤΟΜΙΚΗ ΓΡΑΜΜΗ
- ΟΙΚΟΔΟΜΙΚΗ ΓΡΑΜΜΗ
- ΟΡΙΟ ΙΔΙΟΚΤΗΣΙΑΣ
- ΟΡΙΟ ΟΙΚΟΠΕΔΟΥ ΜΕΤΑ ΤΗΝ ΠΡΑΞΗ ΕΦΑΡΜΟΓΗΣ
- ΟΡΙΟ ΠΟΛΕΟΔΟΜΙΚΗΣ ΕΝΟΤΗΤΑΣ
- ΑΜΙΓΗΣ ΚΑΤΟΙΚΙΑ
- Γ — ΓΕΝΙΚΗ ΚΑΤΟΙΚΙΑ
- Ε — ΕΜΠΟΡΙΟ
- Κ — ΚΟΙΝΟΧΡΗΣΤΟΣ Η ΚΟΙΝΩΦΕΛΗΣ ΧΩΡΟΣ
- ΖΚΣ — ΟΡΙΟ ΖΩΝΗΣ ΚΟΙΝΩΝΙΚΟΥ ΣΥΝΤΕΛΕΣΤΗ
- ΖΕΕ — ΟΡΙΟ ΖΩΝΗΣ ΕΙΔΙΚΗΣ ΕΝΙΣΧΥΣΗΣ
- ΖΕΚ — ΟΡΙΟ ΖΩΝΗΣ ΕΙΔΙΚΩΝ ΚΙΝΗΤΡΩΝ
- ΖΑΣ — ΟΡΙΟ ΖΩΝΗΣ ΑΓΟΡΑΣ ΣΥΝΤΕΛΕΣΤΗ

ΟΡΟΙ ΔΟΜΗΣΗΣ

ΑΡΤΙΟΤΗΤΕΣ	ΚΑΤΑ ΚΑΝΟΝΑ	ΚΑΤΑ ΠΑΡΕΚΚΛΙΣΗ
ΠΡΟΣΩΠΟ	10 Μ	7 Μ
ΕΜΒΑΔΟΝ	250 Μ2	100 Μ2
ΚΑΛΥΨΗ	50%	60%
ΥΨΟΣ	8.5 Μ	
Σ.Δ.	0.8	0.8

ΔΗΜΟΣ ΑΝΩ ΛΙΟΣΙΩΝ

ΜΕΛΕΤΗ ΠΡΑΞΗΣ ΕΦΑΡΜΟΓΗΣ

ΠΟΛΕΟΔΟΜΙΚΗ ΕΝΟΤΗΤΑ ΑΓ. ΓΕΩΡΓΙΟΣ

Δ/ΓΜΑ ΦΕΚ 725 08.09.86 ΑΝΑΘΕΩΡΗΣΗ

ΑΝΑΔΟΧΟΣ ΜΕΛΕΤΗΤΗΣ: ΓΙΩΡΓΟΣ Ι. ΑΝΤΩΝΙΟΥ, ΤΟΠΟΓΡΑΦΟΣ ΠΟΛΙΤΙΚΟΣ ΜΗΧΑΝΙΚΟΣ; ΓΕΩΡΓΙΑ Δ. ΖΩΗ, ΑΡΧΙΤΕΚΤΩΝ - ΠΟΛΕΟΔΟΜΟΣ ΜΗΧΑΝΙΚΟΣ

ΤΙΤΛΟΣ ΣΧΕΔΙΟΥ: ΑΝΑΘΕΩΡΗΣΗ ... ΜΙΚΟΥ ΣΧΕΔΙΟΥ ΚΑΙ ... ΜΦΩΝΙΩΝ

ΣΥΝΤΑΞΗ	ΕΛΕΓΧΟΣ	ΚΛΙΜΑΚΑ	ΠΙΝΑΚΙΔΑ
ΜΑΡΙΑ ... ΙΩΑΝΝΗΣ ΑΝΤΩΝΙΟΥ, ΒΑΣΙΛΕΙΟΣ ...	ΠΡΟΪΣΤΑΜΕΝΟΣ ΤΜΗΜΑΤΟΣ ΚΤΗΜΑΤΟΛΟΓΙΟΥ & ΠΟΛΕΟΔΟΜΙΚΩΝ ΕΦΑΡΜΟΓΩΝ	1/500	ΚΔ 0037
		ΧΡΟΝΟΣ: ΝΟΕΜΒΡΙΟΣ 1998	32.33

ΘΕΩΡΗΣΗ: Ο ΔΙΕΥΘΥΝΤΗΣ ΤΕΧΝΙΚΗΣ ΥΠΗΡΕΣΙΑΣ ΔΗΜΟΥ ΑΝΩ ΛΙΟΣΙΩΝ

ΕΓΚΡΙΣΗ ΕΠΙΒΛΕΠΟΥΣΑΣ ΥΠΗΡΕΣΙΑΣ

ΔΑΣΚΑΛΟΓΙΑΝΝΗ

ΑΤΤΙΚΗΣ ΑΤΤΙΚΗΣ

ΑΝΑΘΕΩΡΗΣΗ ΡΥΜΟΤΟΜΙΚΟΥ ΣΧΕΔΙΟΥ ΚΑΙ ΑΡΣΗ ΑΣΥΜΦΟΝΙ

ΚΟΛΟΚΟΤΡΩΝΗ Θ.

ΤΡΙΚΟΥΠΗ ΧΑΡ.

ΔΕ 13/94

ΚΑΡΑΙΣΚΑΚΗ

ΚΟΝΤΟΓΙΑΝΝΗ Μ.

ΛΟΡΔΟΥ ΒΥΡΩΝΑ

ΚΟΡΑΚΑ ΜΙΧ.

ΔΕ 10/93

ΑΝΔΡΟΥΤΣΟΥ ΟΔ.

ΟΥΓΚΩ Β.

25 ΗΣ ΜΑΡΤΙΟΥ

ΠΑΠΠΑ ΕΜΜ.

ΔΙΑΚΟΥ ΑΘ.

ΠΛΑΠΟΥΤΑ

ΔΕ 149/89

ΠΑΠΑΦΛΕΣΣΑ

ΔΕ 284/88

ΚΑΡΑΓΙΩΡΓΗ ΣΕΡΒΙΑΣ

ΟΤ 486, ΟΤ 487, ΟΤ 444, ΟΤ 445, ΟΤ 441, ΟΤ 395, ΟΤ 337


πρασιά 3.00 μ.

453850, 453800, 453750, 453700, 453650, 453600

197750, 197800, 197850, 197900

ΚΛΙΜΑΚΑ 1:500


ΦΩΝΙΩΝ

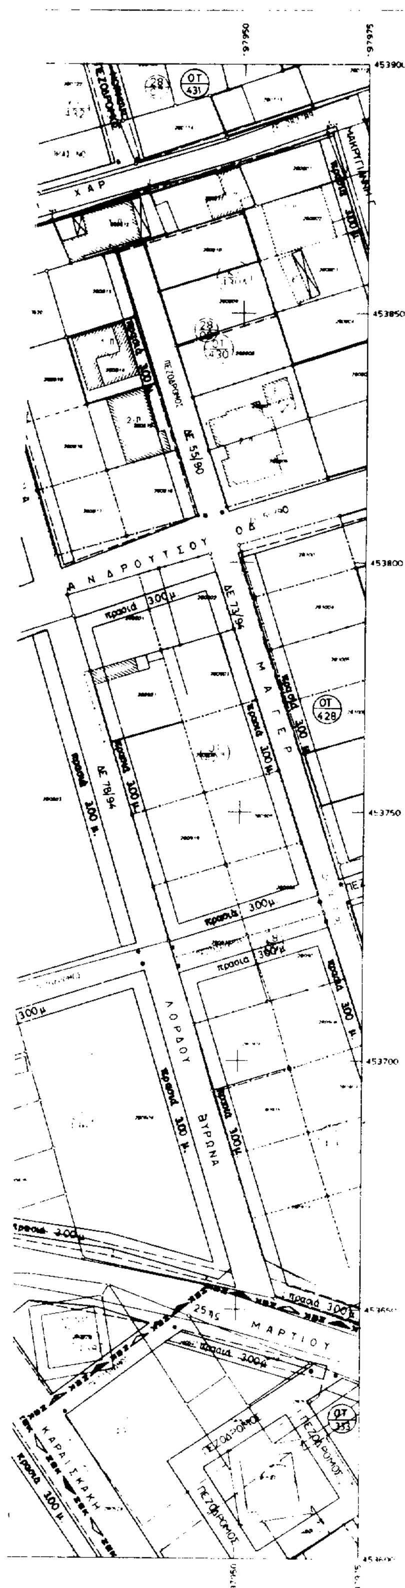

ΔΙΑΝΟΜΗ ΠΙΝΑΚΙΔΩΝ

ΠΕΡΙΜΕΤΡΙΚΟΣ ΤΕΤΡΑΓΩΝΙΣΜΟΣ

ΔΙΑΓΡΑΜΜΑΤΩΝ ΠΡΟΒΟΛΗΣ ΗΑΤΤ

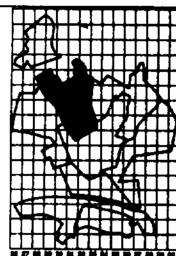

ΥΠΟΜΝΗΜΑ

ΣΥΣΤΗΜΑ ΠΡΟΒΟΛΗΣ

ΕΛΛΗΝΙΚΟ DATUM

ΕΓΚΑΡΣΙΑ ΜΕΡΚΑΤΟΡΙΚΗ ΠΡΟΒΟΛΗ 3°

ΚΕΝΤΡΙΚΟΣ ΜΕΣΗΜΒΡΙΝΟΣ λ=0° ΑΠΟ ΑΘΗΝΑ

ΣΥΜΒΟΛΙΣΜΟΙ

- ● Ρ ΣΗΜΕΙΟ ΔΗΜΟΤΙΚΟΥ ΠΟΛΥΓΩΝΟΜΕΤΡΙΚΟΥ ΔΙΚΤΥΟΥ
- ⊙ Η ΣΗΜΕΙΟ ΔΗΜΟΤΙΚΟΥ ΧΩΡΟΣΤΑΘΜΙΚΟΥ ΔΙΚΤΥΟΥ
- Α, Σ, Β ΠΟΛΥΓΩΝΟΜΕΤΡΙΚΟ ΣΗΜΕΙΟ ΔΕΥΤΕΡΕΥΟΥΣΑΣ ΟΔΕΥΣΗΣ
- ΡΥΜΟΤΟΜΙΚΗ ΓΡΑΜΜΗ
- ΟΙΚΟΔΟΜΙΚΗ ΓΡΑΜΜΗ
- ΟΡΙΟ ΙΔΙΟΚΤΗΣΙΑΣ
- ΟΡΙΟ ΟΙΚΟΠΕΔΟΥ ΜΕΤΑ ΤΗΝ ΠΡΑΞΗ ΕΦΑΡΜΟΓΗΣ
- ΟΡΙΟ ΠΟΛΕΟΔΟΜΙΚΗΣ ΕΝΟΤΗΤΑΣ
- ΑΜΙΓΗΣ ΚΑΤΟΙΚΙΑ
- Γ ΓΕΝΙΚΗ ΚΑΤΟΙΚΙΑ
- Ε ΕΜΠΟΡΙΟ
- Κ ΚΟΙΝΟΧΡΗΣΤΟΣ Η ΚΟΙΝΩΦΕΛΗΣ ΧΩΡΟΣ
- ΖΚΣ ΟΡΙΟ ΖΩΝΗΣ ΚΟΙΝΩΝΙΚΟΥ ΣΥΝΤΕΛΕΣΤΗ
- ΖΕΕ ΟΡΙΟ ΖΩΝΗΣ ΕΙΔΙΚΗΣ ΕΝΙΣΧΥΣΗΣ
- ΖΕΚ ΟΡΙΟ ΖΩΝΗΣ ΕΙΔΙΚΩΝ ΚΙΝΗΤΡΩΝ
- ΖΑΣ ΟΡΙΟ ΖΩΝΗΣ ΑΓΟΡΑΣ ΣΥΝΤΕΛΕΣΤΗ

ΟΡΟΙ ΔΟΜΗΣΗΣ

ΑΡΤΙΟΤΗΤΕΣ	ΚΑΤΑ ΚΑΝΟΝΑ	ΚΑΤΑ ΠΑΡΕΚΚΛΙΣΗ
ΠΡΟΣΩΠΟ	10 Μ	7 Μ
ΕΜΒΑΔΟΝ	250 Μ2	100 Μ2
ΚΑΛΥΨΗ	60%	60%
ΥΨΟΣ	9.5 Μ	
Σ.Δ.	0.8	0.8

ΔΗΜΟΣ ΑΝΩ ΛΙΟΣΙΩΝ

ΜΕΛΕΤΗ ΠΡΑΞΗΣ ΕΦΑΡΜΟΓΗΣ

ΠΟΛΕΟΔΟΜΙΚΗ ΕΝΟΤΗΤΑ ΑΓ. ΓΕΩΡΓΙΟΣ

Δ/ΓΜΑ : ΦΕΚ 723/08-09-86 ΑΝΑΘΕΩΡΗΣΗ :


ΑΝΑΔΟΧΟΣ ΜΕΛΕΤΗΤΗΣ	ΓΙΩΡΓΟΣ Ι ΑΝΤΩΝΙΟΥ ΤΟΠΟΓΡΑΦΟΣ - ΠΟΛΙΤΙΚΟΣ ΜΗΧΑΝΙΚΟΣ ΓΕΩΡΓΙΑ Δ ΖΩΗ ΑΡΧΙΤΕΚΤΩΝ - ΠΟΛΕΟΔΟΜΟΣ ΜΗΧΑΝΙΚΟΣ

ΤΙΤΛΟΣ ΣΧΕΔΙΟΥ


ΑΝΑΘΕΩΡΗΣΗ ΡΥΜΟΤΟΜΙΚΟΥ ΣΧΕΔΙΟΥ ΚΑΙ ΑΡΣΗ ΑΣΥΜΦΩΝΙΩΝ

ΣΥΝΤΑΞΗ	ΕΛΕΓΧΟΣ	ΚΛΙΜΑΚΑ	ΠΙΝΑΚΙΔΑ
ΜΑΡΙΑ ΑΓΑΘΟΥ ΙΩΑΝΝΗΣ ΑΝΤΩΝΙΟΥ ΒΑΣΙΛΕΙΟΣ ΜΗΤΣΟΣ	ΠΡΟΪΣΤΑΜΕΝΟΣ ΤΜΗΜΑΤΟΣ ΚΤΗΜΑΤΟΛΟΓΙΟΥ & ΠΟΛΕΟΔΟΜΙΚΩΝ ΕΦΑΡΜΟΓΩΝ ΔΗΜ ΡΑΦΤΟΠΟΥΛΟΣ ΤΟΠΟΓΡΑΦΟΣ ΜΗΧΑΝΙΚΟΣ	1/500 ΧΡΟΝΟΣ ΝΟΕΜΒΡΙΟΣ 1992	ΚΔ 0037 30.32

ΘΕΩΡΗΣΗ	ΕΓΚΡΙΣΗ ΕΠΙΒΛΕΠΟΥΣΑΣ ΥΠΗΡΕΣΙΑΣ
ΔΙΕΥΘΥΝΤΗΣ ΤΕΧΝΙΚΗΣ ΥΠΗΡΕΣΙΑΣ ΔΗΜΟΥ ΑΝΩ ΛΙΟΣΙΩΝ ΑΛΕΞΗΣ ΚΟΥΤΣΑΜΑΝΗΣ ΠΟΛΙΤΙΚΟΣ ΜΗΧΑΝΙΚΟΣ	

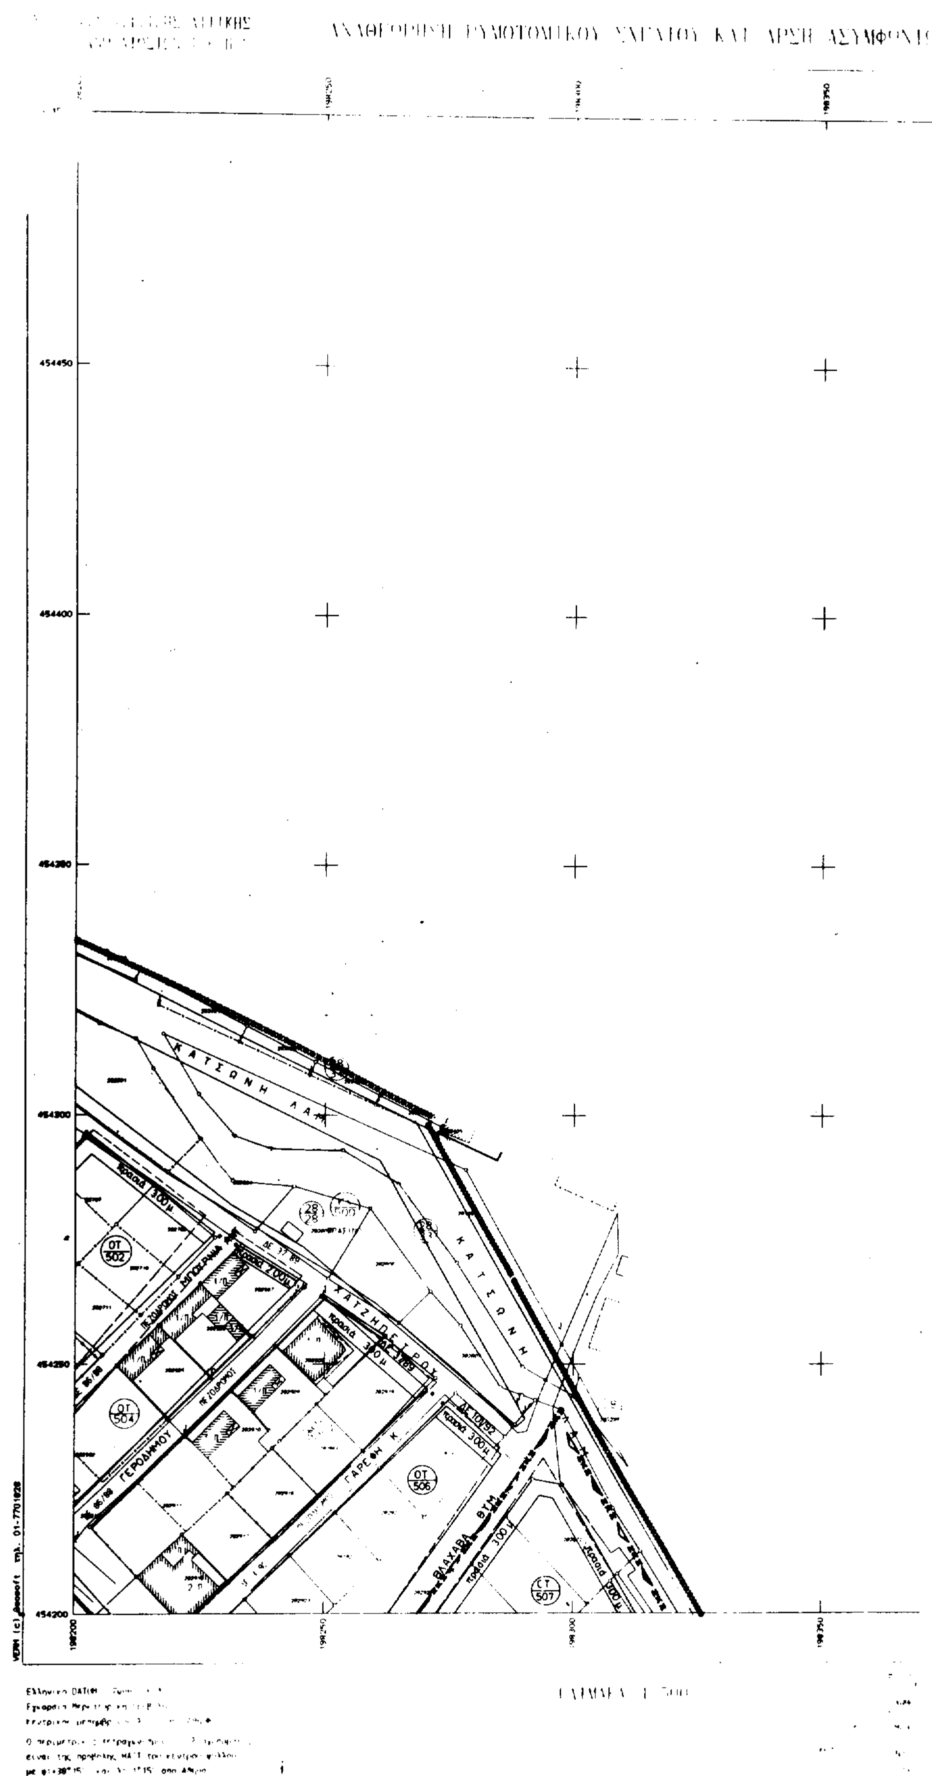

454450
454400
454300
454250
454200
198200
198250
198300
198350
ΚΑΤΣΩΝΗ ΛΑ
ΚΑΤΣΩΝΗ
ΧΑΤΖΗΠΕΤΡΟΥ
ΓΕΡΟΔΗΜΟΥ
ΓΑΡΕΦΗ Κ.
ΒΛΑΧΑΒΑ ΘΥΜ.
ΠΕΖΟΔΡΟΜΟΣ
πρασιά 300μ
πρασιά 200μ
ΔΕ 37/89
ΔΕ 10/92
ΟΤ 502
ΟΤ 504
ΟΤ 506
ΟΤ 507

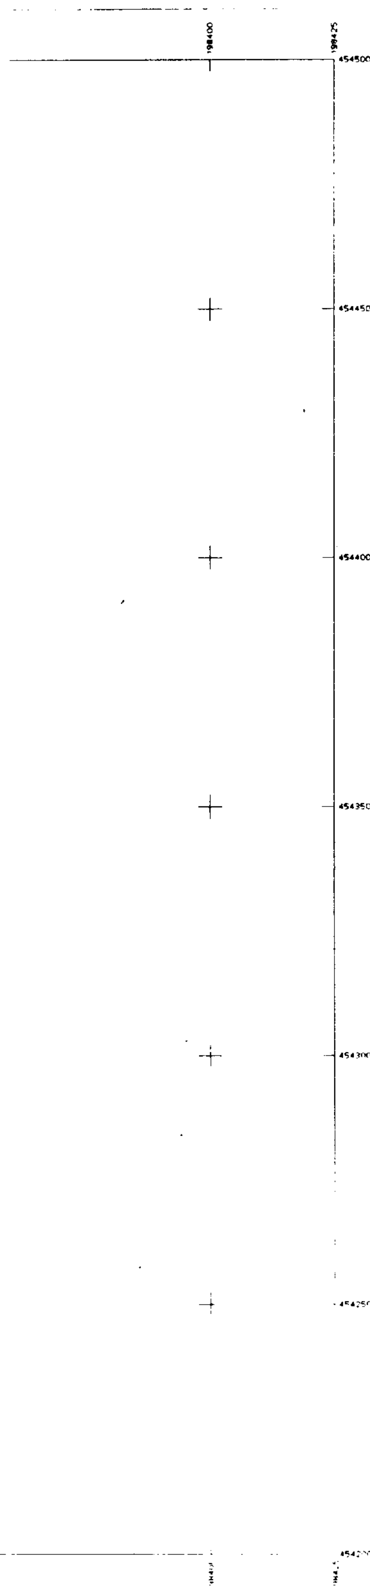

ΔΙΑΝΟΜΗ ΠΙΝΑΚΙΔΩΝ

ΠΕΡΙΜΕΤΡΙΚΟΣ ΤΕΤΡΑΓΩΝΙΣΜΟΣ

ΔΙΑΓΡΑΜΜΑΤΩΝ ΠΡΟΒΟΛΗΣ ΗΑΤΤ

ΥΠΟΜΝΗΜΑ

ΣΥΣΤΗΜΑ ΠΡΟΒΟΛΗΣ

ΕΛΛΗΝΙΚΟ DATUM

ΕΓΚΑΡΣΙΑ ΜΕΡΚΑΤΟΡΙΚΗ ΠΡΟΒΟΛΗ 3°

ΚΕΝΤΡΙΚΟΣ ΜΕΣΗΜΒΡΙΝΟΣ 3-0° ΑΠΟ ΑΘΗΝΑ

ΣΥΜΒΟΛΙΣΜΟΙ

● Ρ ΣΗΜΕΙΟ ΔΗΜΟΤΙΚΟΥ ΠΟΛΥΓΩΝΟΜΕΤΡΙΚΟΥ ΔΙΚΤΥΟΥ

○ Η ΣΗΜΕΙΟ ΔΗΜΟΤΙΚΟΥ ΧΩΡΟΣΤΑΘΜΙΚΟΥ ΔΙΚΤΥΟΥ

Α, Σ, Β ΠΟΛΥΓΩΝΟΜΕΤΡΙΚΟ ΣΗΜΕΙΟ ΔΕΥΤΕΡΕΥΟΥΣΑΣ ΟΔΕΥΣΗΣ

ΡΥΜΟΤΟΜΙΚΗ ΓΡΑΜΜΗ

ΟΙΚΟΔΟΜΙΚΗ ΓΡΑΜΜΗ

ΟΡΙΟ ΙΔΙΟΚΤΗΣΙΑΣ

ΟΡΙΟ ΟΙΚΟΠΕΔΟΥ ΜΕΤΑ ΤΗΝ ΠΡΑΞΗ ΕΦΑΡΜΟΓΗΣ

ΟΡΙΟ ΠΟΛΕΟΔΟΜΙΚΗΣ ΕΝΟΤΗΤΑΣ

ΑΜΙΓΗΣ ΚΑΤΟΙΚΙΑ

Γ ΓΕΝΙΚΗ ΚΑΤΟΙΚΙΑ

Ε ΕΜΠΟΡΙΟ

Κ ΚΟΙΝΟΧΡΗΣΤΟΣ Η ΚΟΙΝΩΦΕΛΗΣ ΧΩΡΟΣ

ΖΚΣ ΟΡΙΟ ΖΩΝΗΣ ΚΟΙΝΩΝΙΚΟΥ ΣΥΝΤΕΛΕΣΤΗ

ΖΕΕ ΟΡΙΟ ΖΩΝΗΣ ΕΙΔΙΚΗΣ ΕΝΙΣΧΥΣΗΣ

ΖΕΚ ΟΡΙΟ ΖΩΝΗΣ ΕΙΔΙΚΩΝ ΚΙΝΗΤΡΩΝ

ΖΑΣ ΟΡΙΟ ΖΩΝΗΣ ΑΓΟΡΑΣ ΣΥΝΤΕΛΕΣΤΗ

ΟΡΟΙ ΔΟΜΗΣΗΣ

ΑΡΤΙΟΤΗΤΕΣ	ΚΑΤΑ ΚΑΝΟΝΑ	ΚΑΤΑ ΠΑΡΕΚΚΛΙΣΗ
ΠΡΟΣΩΠΟ	10 Μ	7 Μ
ΕΜΒΑΔΟΝ	250 Μ2	180 Μ2
ΚΑΛΥΨΗ	50%	60%
ΥΨΟΣ	9.5 Μ	
Σ.Δ.	0.8	0.8

ΔΗΜΟΣ ΑΝΩ ΛΙΟΣΙΩΝ

ΜΕΛΕΤΗ ΠΡΑΞΗΣ ΕΦΑΡΜΟΓΗΣ

ΠΟΛΕΟΔΟΜΙΚΗ ΕΝΟΤΗΤΑ ΑΓ. ΓΕΩΡΓΙΟΣ

Δ/ΓΜΑ : ΦΕΚ 723/08-09-86 ΑΝΑΘΕΩΡΗΣΗ :

ΑΝΑΔΟΧΟΣ ΜΕΛΕΤΗΤΗΣ

ΓΙΩΡΓΟΣ Ι ΑΝΤΩΝΙΟΥ
ΤΟΠΟΓΡΑΦΟΣ - ΠΟΛΙΤΙΚΟΣ ΜΗΧΑΝΙΚΟΣ


ΓΕΩΡΓΙΑ Δ ΖΩΗ
ΑΡΧΙΤΕΚΤΩΝ - ΠΟΛΕΟΔΟΜΟΣ ΜΗΧΑΝΙΚΟΣ


ΤΙΤΛΟΣ ΣΧΕΔΙΟΥ

ΑΝΑΘΕΩΡΗΣΗ ΡΥΜΟΤΟΜΙΚΟΥ ΣΧΕΔΙΟΥ ΚΑΙ ΑΡΣΗ ΑΣΥΜΦΩΝΙΩΝ

ΣΥΝΤΑΞΗ	ΕΛΕΓΧΟΣ	ΚΛΙΜΑΚΑ	ΠΙΝΑΚΙΔΑ
ΜΑΡΙΑ ΑΓΑΘΟΥ ΙΩΑΝΝΗΣ ΑΝΤΩΝΙΟΥ ΒΑΣΙΛΕΙΟΣ ΜΗΤΣΟΣ	ΠΡΟΪΣΤΑΜΕΝΟΣ ΤΜΗΜΑΤΟΣ ΚΤΗΜΑΤΟΛΟΓΙΟΥ & ΠΟΛΕΟΔΟΜΙΚΩΝ ΕΦΑΡΜΟΓΩΝ ΔΗΜ. ΡΑΦΤΟΠΟΥΛΟΣ ΤΟΠΟΓΡΑΦΟΣ ΜΗΧΑΝΙΚΟΣ	1/500 ΧΡΟΝΟΣ ΝΟΕΜΒΡΙΟΣ 1992	ΚΔ 0037 32.34

ΘΕΩΡΗΣΗ	ΕΓΚΡΙΣΗ ΕΠΙΒΛΕΠΟΥΣΑΣ ΥΠΗΡΕΣΙΑΣ
ΔΙΕΥΘΥΝΤΗΣ ΤΕΧΝΙΚΗΣ ΥΠΗΡΕΣΙΑΣ ΔΗΜΟΥ ΑΝΩ ΛΙΟΣΙΩΝ ΑΛΕΞΗΣ ΚΟΥΤΣΑΜΑΝΗΣ ΠΟΛΙΤΙΚΟΣ ΜΗΧΑΝΙΚΟΣ	

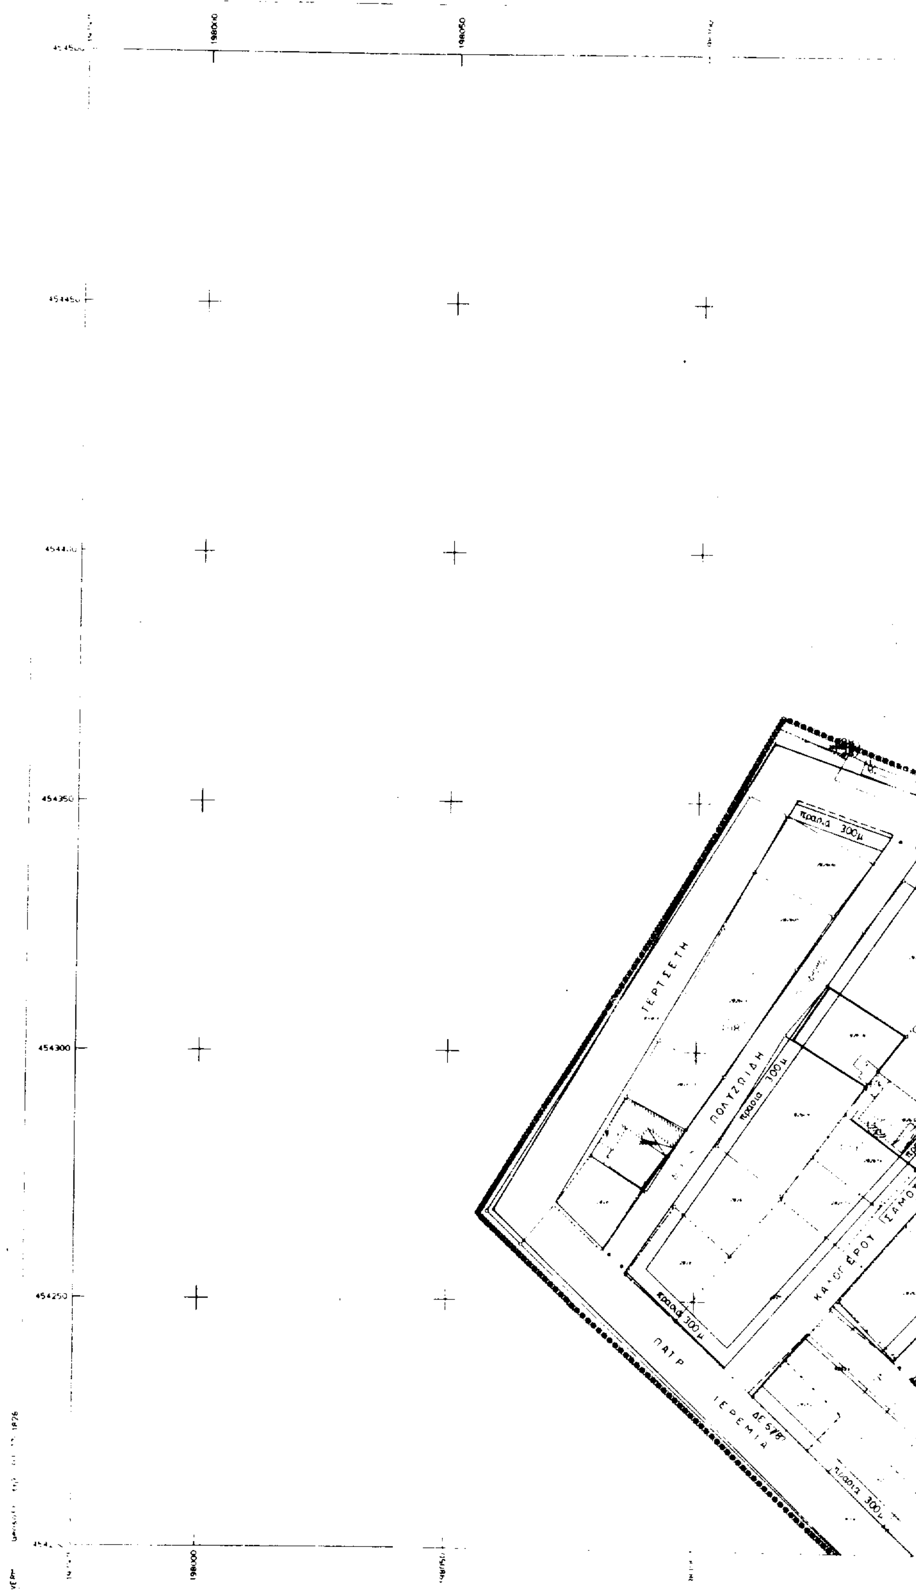

ΑΝΑΘΕΩΡΗΣΗ ΡΥΜΟΤΟΜΙΚΟΥ ΣΧΕΔΙΟΥ ΚΑΙ
454450
454400
454350
454300
454250
ΤΕΡΤΣΕΤΗ
ΠΟΛΥΖΩΙΔΗ
ΚΑΛΟΓΕΡΟΥ
ΣΑΜΟΘ
ΠΑΤΡ. ΙΕΡΕΜΙΑ
πρασιά 300μ
πρασιά 100μ
ΔΕ 57/8

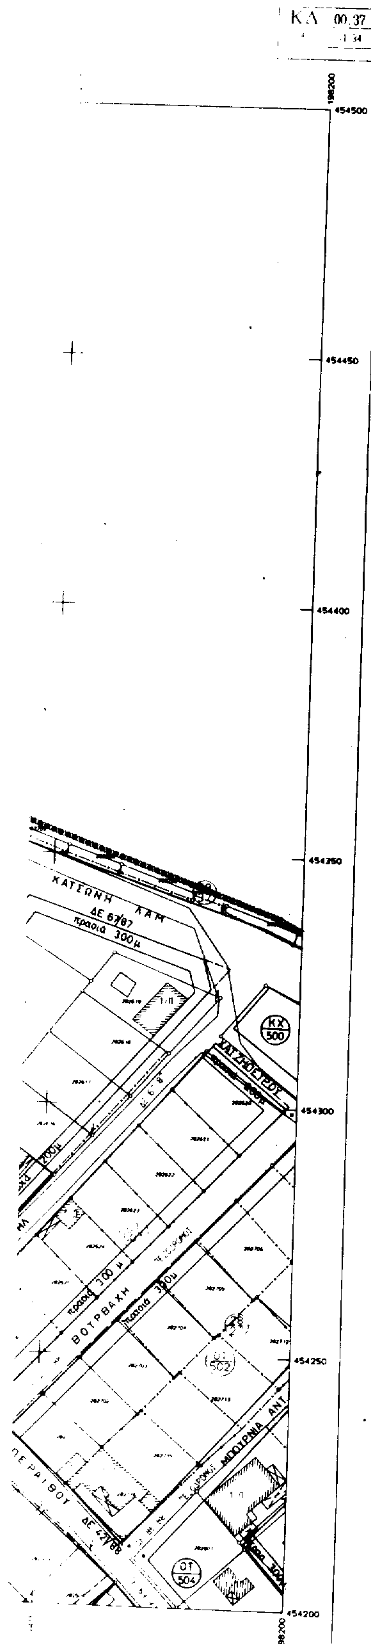

ΔΙΑΝΟΜΗ ΠΙΝΑΚΙΔΩΝ

ΠΕΡΙΜΕΤΡΙΚΟΣ ΤΕΤΡΑΓΩΝΙΣΜΟΣ

ΔΙΑΓΡΑΜΜΑΤΩΝ ΠΡΟΒΟΛΗΣ ΗΑΤΤ

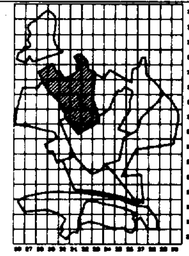

ΥΠΟΜΝΗΜΑ

ΣΥΣΤΗΜΑ ΠΡΟΒΟΛΗΣ

ΕΛΛΗΝΙΚΟ DATUM

ΕΓΚΑΡΣΙΑ ΜΕΡΚΑΤΟΡΙΚΗ ΠΡΟΒΟΛΗ 3°

ΚΕΝΤΡΙΚΟΣ ΜΕΣΗΜΒΡΙΝΟΣ λ=0° ΑΠΟ ΑΘΗΝΑ

ΣΥΜΒΟΛΙΣΜΟΙ

- ● Ρ — ΣΗΜΕΙΟ ΔΗΜΟΤΙΚΟΥ ΠΟΛΥΓΩΝΟΜΕΤΡΙΚΟΥ ΔΙΚΤΥΟΥ
- ○ R — ΣΗΜΕΙΟ ΔΗΜΟΤΙΚΟΥ ΧΩΡΟΣΤΑΘΜΙΚΟΥ ΔΙΚΤΥΟΥ
- Α, Ζ, Β — ΠΟΛΥΓΩΝΟΜΕΤΡΙΚΟ ΣΗΜΕΙΟ ΔΕΥΤΕΡΕΥΟΥΣΑΣ ΟΔΕΥΣΗΣ
- ΡΥΜΟΤΟΜΙΚΗ ΓΡΑΜΜΗ
- ΟΙΚΟΔΟΜΙΚΗ ΓΡΑΜΜΗ
- ΟΡΙΟ ΙΔΙΟΚΤΗΣΙΑΣ
- ΟΡΙΟ ΟΙΚΟΠΕΔΟΥ ΜΕΤΑ ΤΗΝ ΠΡΑΞΗ ΕΦΑΡΜΟΓΗΣ
- ΟΡΙΟ ΠΟΛΕΟΔΟΜΙΚΗΣ ΕΝΟΤΗΤΑΣ
- ΑΜΙΓΗΣ ΚΑΤΟΙΚΙΑ
- Γ — ΓΕΝΙΚΗ ΚΑΤΟΙΚΙΑ
- Ε — ΕΜΠΟΡΙΟ
- Κ — ΚΟΙΝΟΧΡΗΣΤΟΣ Η ΚΟΙΝΩΦΕΛΗΣ ΧΩΡΟΣ
- ΖΚΣ — ΟΡΙΟ ΖΩΝΗΣ ΚΟΙΝΩΝΙΚΟΥ ΣΥΝΤΕΛΕΣΤΗ
- ΖΕΕ — ΟΡΙΟ ΖΩΝΗΣ ΕΙΔΙΚΗΣ ΕΝΙΣΧΥΣΗΣ
- ΖΕΚ — ΟΡΙΟ ΖΩΝΗΣ ΕΙΔΙΚΩΝ ΚΙΝΗΤΡΩΝ
- ΖΑΣ — ΟΡΙΟ ΖΩΝΗΣ ΑΓΟΡΑΣ ΣΥΝΤΕΛΕΣΤΗ

ΟΡΟΙ ΔΟΜΗΣΗΣ

ΑΡΤΙΟΤΗΤΕΣ	ΚΑΤΑ ΚΑΝΟΝΑ	ΚΑΤΑ ΠΑΡΕΚΚΛΙΣΗ
ΠΡΟΣΩΠΟ	10 Μ	7 Μ
ΕΜΒΑΔΟΝ	250 Μ2	100 Μ2
ΚΑΛΥΨΗ	50%	80%
ΥΨΟΣ	9.5 Μ	
Σ.Δ.	0.8	0.8

ΔΗΜΟΣ ΑΝΩ ΛΙΟΣΙΩΝ

ΜΕΛΕΤΗ ΠΡΑΞΗΣ ΕΦΑΡΜΟΓΗΣ

ΠΟΛΕΟΔΟΜΙΚΗ ΕΝΟΤΗΤΑ ΑΓ. ΓΕΩΡΓΙΟΣ

Δ/ΓΜΑ : ΦΕΚ 723/08-09-86 ΑΝΑΘΕΩΡΗΣΗ :

ΑΝΑΔΟΧΟΣ ΜΕΛΕΤΗΤΗΣ	ΓΙΩΡΓΟΣ Ι ΑΝΤΩΝΙΟΥ ΤΟΠΟΓΡΑΦΟΣ - ΠΟΛΙΤΙΚΟΣ ΜΗΧΑΝΙΚΟΣ ΓΕΩΡΓΙΑ Δ ΖΩΗ ΑΡΧΙΤΕΚΤΩΝ - ΠΟΛΕΟΔΟΜΟΣ ΜΗΧΑΝΙΚΟΣ

ΤΙΤΛΟΣ ΣΧΕΔΙΟΥ

ΑΝΑΘΕΩΡΗΣΗ ΡΥΜΟΤΟΜΙΚΟΥ ΣΧΕΔΙΟΥ ΚΑΙ ΑΡΣΗ ΑΣΥΜΦΩΝΙΩΝ

ΣΥΝΤΑΞΗ	ΕΛΕΓΧΟΣ	ΚΛΙΜΑΚΑ	ΠΙΝΑΚΙΔΑ
ΜΑΡΙΑ ΑΓΑΘΟΥ ΙΩΑΝΝΗΣ ΑΝΤΩΝΙΟΥ ΒΑΣΙΛΕΙΟΣ ΜΗΤΣΟΣ	ΠΡΟΪΣΤΑΜΕΝΟΣ ΤΜΗΜΑΤΟΣ ΚΤΗΜΑΤΟΛΟΓΙΟΥ & ΠΟΛΕΟΔΟΜΙΚΩΝ ΕΦΑΡΜΟΓΩΝ ΔΗΜ ΡΑΦΤΟΠΟΥΛΟΣ ΤΟΠΟΓΡΑΦΟΣ ΜΗΧΑΝΙΚΟΣ	1/500 ΧΡΟΝΟΣ ΝΟΕΜΒΡΙΟΣ 1992	ΚΔ 0037 31.34

ΘΕΩΡΗΣΗ	ΕΓΚΡΙΣΗ ΕΠΙΒΛΕΠΟΥΣΑΣ ΥΠΗΡΕΣΙΑΣ
ΔΙΕΥΘΥΝΤΗΣ ΤΕΧΝΙΚΗΣ ΥΠΗΡΕΣΙΑΣ ΔΗΜΟΥ ΑΝΩ ΛΙΟΣΙΩΝ ΑΛΕΞΗΣ ΚΟΥΤΣΑΜΑΝΗΣ ΠΟΛΙΤΙΚΟΣ ΜΗΧΑΝΙΚΟΣ	

ΝΟΜΑΡΧΙΑ ΔΥΤΙΚΗΣ ΑΤΤΙΚΗΣ
ΔΗΜΟΣ ΑΝΩ ΛΙΟΣΙΩΝ
ΑΝΑΘΕΩΡΗΣΗ ΡΥΜΟΤΟΜΙΚΟΥ ΣΧΕΔΙΟΥ ΚΑΙ ΑΡΣΗ ΑΣΥΜΦΩΝΙΩΝ
ΚΟΥΤΣΟΝΙΚΑ
ΔΡΑΓΟΥΜΗ ΙΩΝΑ
ΚΟΛΟΚΟΤΡΩΝΗ
ΝΤΕΛΑΚΡΩΤΑ
ΤΡΙΚΟΥΠΗ ΧΑΡ.
ΣΑΝΤΑ ΡΟΖΑ
ΑΝΔΡΟΥΤΣΟΥ
ΠΕΖΟΔΡΟΜΟΣ
ΟΤ 431
ΟΤ 412
ΟΤ 408Α
ΔΕ 259/87
454150
454100
454050
454000
453950
453900
ΚΛΙΜΑΚΑ

ΔΙΑΝΟΜΗ ΠΙΝΑΚΙΔΩΝ

ΠΕΡΙΜΕΤΡΙΚΟΣ ΤΕΤΡΑΓΩΝΙΣΜΟΣ

ΔΙΑΓΡΑΜΜΑΤΩΝ ΠΡΟΒΟΛΗΣ ΗΑΤΤ

ΥΠΟΜΝΗΜΑ

ΣΥΣΤΗΜΑ ΠΡΟΒΟΛΗΣ

ΕΛΛΗΝΙΚΟ DATUM

ΕΓΚΑΡΣΙΑ ΜΕΡΚΑΤΟΡΙΚΗ ΠΡΟΒΟΛΗ 3°

ΚΕΝΤΡΙΚΟΣ ΜΕΣΗΜΒΡΙΝΟΣ λ=0° ΑΠΟ ΑΘΗΝΑ

ΣΥΜΒΟΛΙΣΜΟΙ

- ● Ρ ΣΗΜΕΙΟ ΔΗΜΟΤΙΚΟΥ ΠΟΛΥΓΩΝΟΜΕΤΡΙΚΟΥ ΔΙΚΤΥΟΥ
- ○ Κ ΣΗΜΕΙΟ ΔΗΜΟΤΙΚΟΥ ΧΩΡΟΣΤΑΘΜΙΚΟΥ ΔΙΚΤΥΟΥ
- Α, Σ, Β ΠΟΛΥΓΩΝΟΜΕΤΡΙΚΟ ΣΗΜΕΙΟ ΔΕΥΤΕΡΕΥΟΥΣΑΣ ΒΑΣΥΣΗΣ
- ΡΥΜΟΤΟΜΙΚΗ ΓΡΑΜΜΗ
- ΟΙΚΟΔΟΜΙΚΗ ΓΡΑΜΜΗ
- ΟΡΙΟ ΙΔΙΟΚΤΗΣΙΑΣ
- ΟΡΙΟ ΟΙΚΟΠΕΔΟΥ ΜΕΤΑ ΤΗΝ ΠΡΑΞΗ ΕΦΑΡΜΟΓΗΣ
- ΟΡΙΟ ΠΟΛΕΟΔΟΜΙΚΗΣ ΕΝΟΤΗΤΑΣ
- ΑΜΙΓΗΣ ΚΑΤΟΙΚΙΑ
- Γ ΓΕΝΙΚΗ ΚΑΤΟΙΚΙΑ
- Ε ΕΜΠΟΡΙΟ
- Κ ΚΟΙΝΟΧΡΗΣΤΟΣ Η ΚΟΙΝΩΦΕΛΗΣ ΧΩΡΟΣ
- ΖΚΣ ΟΡΙΟ ΖΩΝΗΣ ΚΟΙΝΩΝΙΚΟΥ ΣΥΝΤΕΛΕΣΤΗ
- ΖΕΕ ΟΡΙΟ ΖΩΝΗΣ ΕΙΔΙΚΗΣ ΕΝΙΣΧΥΣΗΣ
- ΖΕΚ ΟΡΙΟ ΖΩΝΗΣ ΕΙΔΙΚΩΝ ΚΙΝΗΤΡΩΝ
- ΖΑΣ ΟΡΙΟ ΖΩΝΗΣ ΑΓΟΡΑΣ ΣΥΝΤΕΛΕΣΤΗ

ΟΡΟΙ ΔΟΜΗΣΗΣ

ΑΡΤΙΟΤΗΤΕΣ	ΚΑΤΑ ΚΑΝΟΝΑ	ΚΑΤΑ ΠΑΡΕΚΚΛΙΣΗ
ΠΡΟΣΩΠΟ	10 Μ	7 Μ
ΕΜΒΑΔΟΝ	250 Μ2	100 Μ2
ΚΑΛΥΨΗ	60%	60%
ΥΨΟΣ	8.8 Μ	
Σ.Δ.	0.8	0.8

ΔΗΜΟΣ ΑΝΩ ΛΙΟΣΙΩΝ

ΜΕΛΕΤΗ ΠΡΑΞΗΣ ΕΦΑΡΜΟΓΗΣ

ΠΟΛΕΟΔΟΜΙΚΗ ΕΝΟΤΗΤΑ ΑΓ. ΓΕΩΡΓΙΟΣ

Δ/ΓΜΑ : ΦΕΚ 723/08-09-86 ΑΝΑΘΕΩΡΗΣΗ :

ΑΝΑΔΟΧΟΣ ΜΕΛΕΤΗΤΗΣ

ΓΙΩΡΓΟΣ Ι ΑΝΤΩΝΙΟΥ

ΤΟΠΟΓΡΑΦΟΣ - ΠΟΛΙΤΙΚΟΣ ΜΗΧΑΝΙΚΟΣ

ΓΕΩΡΓΙΑ Δ ΖΩΗ


ΑΡΧΙΤΕΚΤΩΝ - ΠΟΛΕΟΔΟΜΟΣ ΜΗΧΑΝΙΚΟΣ

ΤΙΤΛΟΣ ΣΧΕΔΙΟΥ


ΑΝΑΘΕΩΡΗΣΗ ΡΥΜΟΤΟΜΙΚΟΥ ΣΧΕΔΙΟΥ ΚΑΙ ΑΡΣΗ ΑΣΥΜΦΩΝΙΩΝ

ΣΥΝΤΑΞΗ	ΕΛΕΓΧΟΣ	ΚΛΙΜΑΚΑ	ΠΙΝΑΚΙΔΑ
ΜΑΡΙΑ ΑΓΑΘΟΥ ΙΩΑΝΝΗΣ ΑΝΤΩΝΙΟΥ ΒΑΣΙΛΕΙΟΣ ΜΗΤΣΙΟΣ	ΠΡΟΪΣΤΑΜΕΝΟΣ ΤΜΗΜΑΤΟΣ ΚΤΗΜΑΤΟΛΟΓΙΟΥ & ΠΟΛΕΟΔΟΜΙΚΩΝ ΕΦΑΡΜΟΓΩΝ ΔΗΜ. ΡΑΦΤΟΠΟΥΛΟΣ ΤΟΠΟΓΡΑΦΟΣ ΜΗΧΑΝΙΚΟΣ	1/500 ΧΡΟΝΟΣ ΝΟΕΜΒΡΙΟΣ 1992	ΚΔ 0037 31.33

ΘΕΩΡΗΣΗ	ΕΓΚΡΙΣΗ ΕΠΙΒΛΕΠΟΥΣΑΣ ΥΠΗΡΕΣΙΑΣ
ΔΙΕΥΘΥΝΤΗΣ ΤΕΧΝΙΚΗΣ ΥΠΗΡΕΣΙΑΣ ΔΗΜΟΥ ΑΝΩ ΛΙΟΣΙΩΝ ΑΛΕΞΗΣ ΚΟΥΤΣΑΜΑΝΗΣ ΠΟΛΙΤΙΚΟΣ ΜΗΧΑΝΙΚΟΣ	

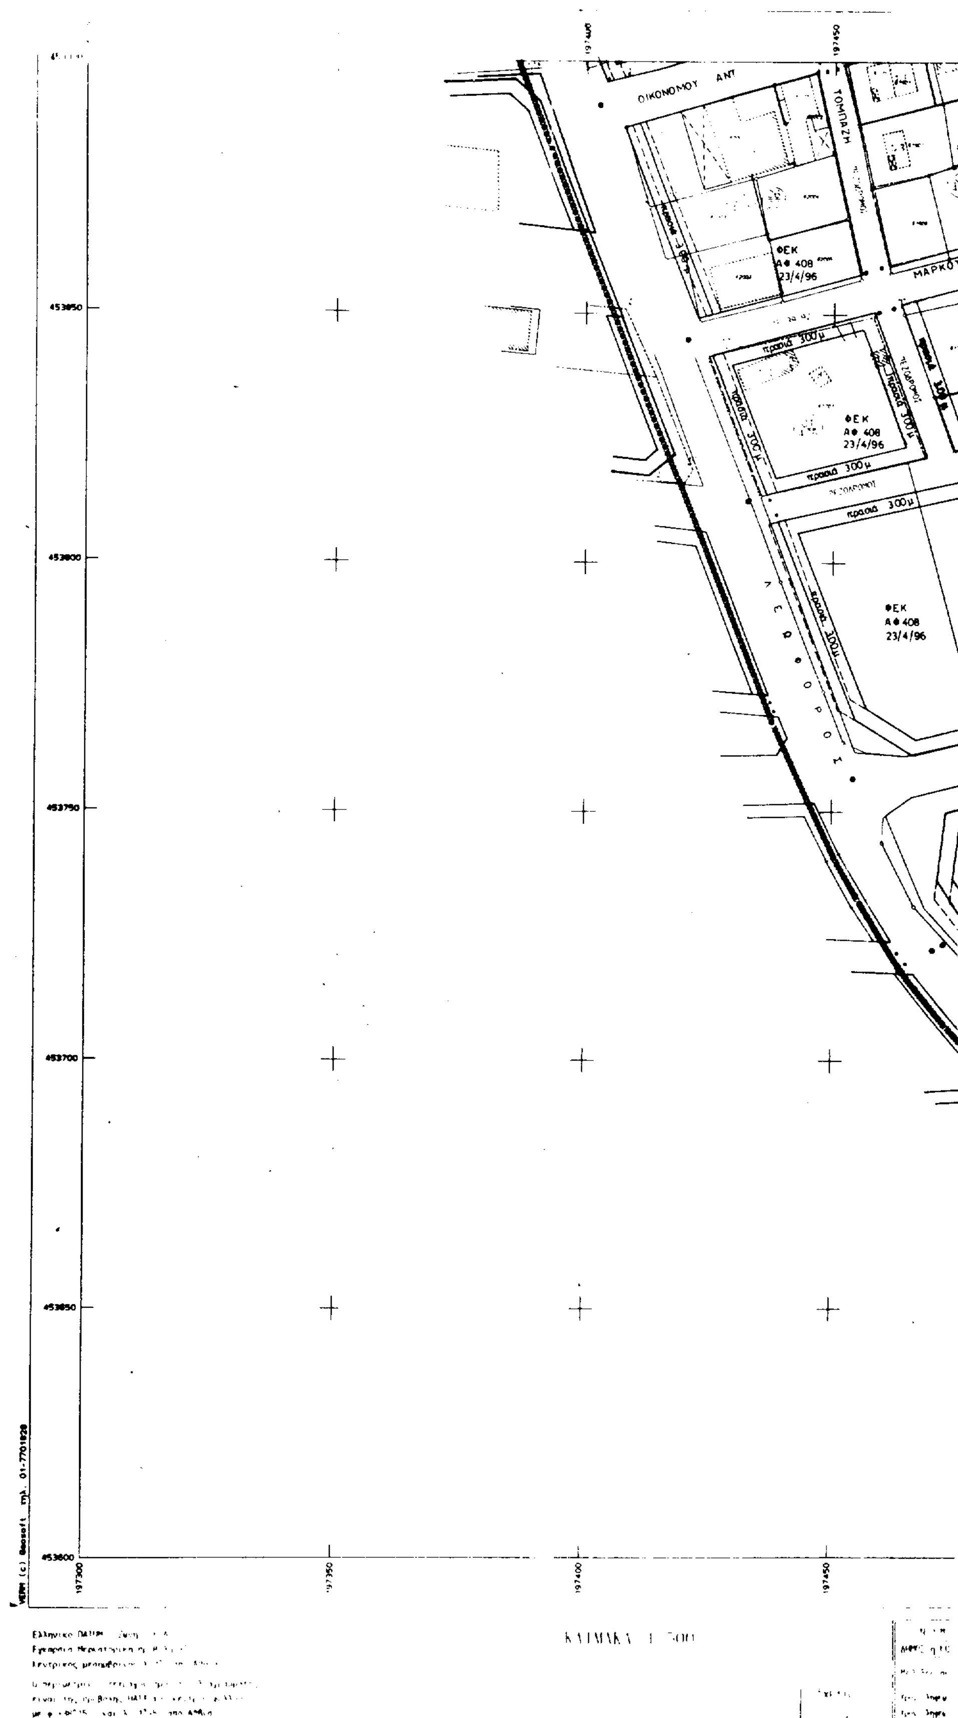
ΑΤΤΙΚΗΣ
ΑΝΑΘΕΩΡΗΣΗ ΡΥΜΟΤΟΜΙΚΟΥ ΣΧΕΔΙΟΥ ΚΑΙ ΑΡΣΗ ΑΣΥΜΦΩΝΙΩΝ
ΟΙΚΟΝΟΜΟΥ ΑΝΤ
ΤΟΜΠΑΖΗ
ΜΑΡΚΟΥ
ΦΕΚ
Αφ 408
23/4/96
πρασιά 3.00μ
Λ Ε Ω Φ Ο Ρ Ο Σ
453850
453800
453750
453700
453650
453600
197300
197350
197400
197450
ΚΛΙΜΑΚΑ 1:500


ΣΥΜΦΩΝΙΩΝ

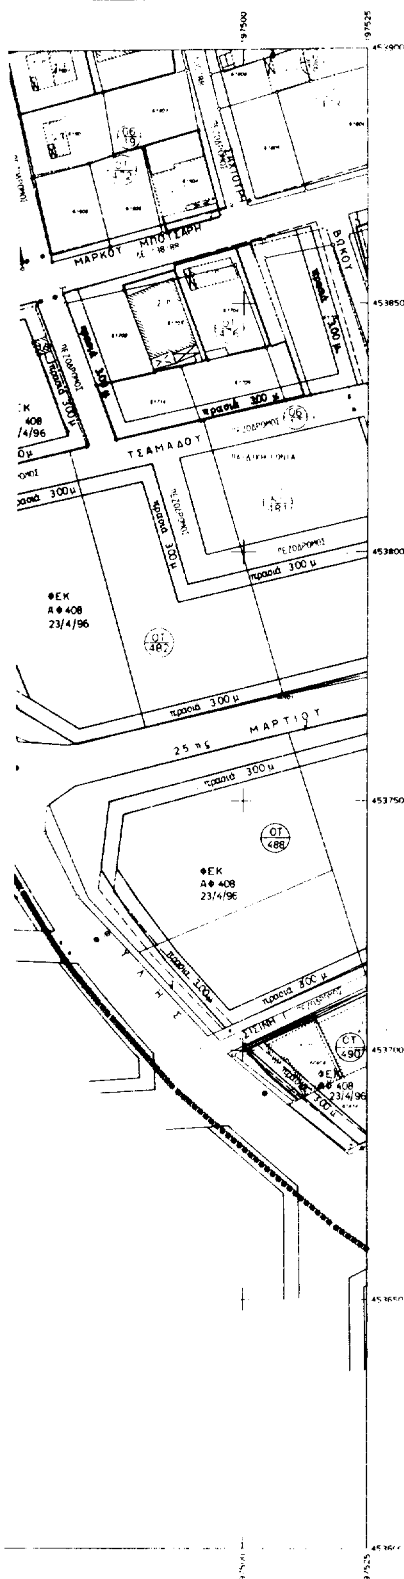

ΔΙΑΝΟΜΗ ΠΙΝΑΚΙΔΩΝ

ΠΕΡΙΜΕΤΡΙΚΟΣ ΤΕΤΡΑΓΩΝΙΣΜΟΣ

ΔΙΑΓΡΑΜΜΑΤΩΝ ΠΡΟΒΟΛΗΣ ΗΑΤΤ

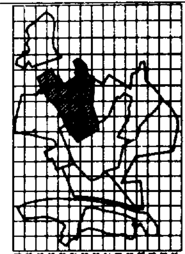

ΥΠΟΜΝΗΜΑ

ΣΥΣΤΗΜΑ ΠΡΟΒΟΛΗΣ

ΕΛΛΗΝΙΚΟ DATUM

ΕΓΚΑΡΣΙΑ ΜΕΡΚΑΤΟΡΙΚΗ ΠΡΟΒΟΛΗ 3°

ΚΕΝΤΡΙΚΟΣ ΜΕΣΗΜΒΡΙΝΟΣ λ=0° ΑΠΟ ΑΘΗΝΑ

ΣΥΜΒΟΛΙΣΜΟΙ

- ● Ρ — ΣΗΜΕΙΟ ΔΗΜΟΤΙΚΟΥ ΠΟΛΥΓΩΝΟΜΕΤΡΙΚΟΥ ΔΙΚΤΥΟΥ
- ⊙ R — ΣΗΜΕΙΟ ΔΗΜΟΤΙΚΟΥ ΧΩΡΟΣΤΑΘΜΙΚΟΥ ΔΙΚΤΥΟΥ
- Α, 2, Β — ΠΟΛΥΓΩΝΟΜΕΤΡΙΚΟ ΣΗΜΕΙΟ ΔΕΥΤΕΡΕΥΟΥΣΑΣ ΟΔΕΥΣΗΣ
- ΡΥΜΟΤΟΜΙΚΗ ΓΡΑΜΜΗ
- ΟΙΚΟΔΟΜΙΚΗ ΓΡΑΜΜΗ
- ΟΡΙΟ ΙΔΙΟΚΤΗΣΙΑΣ
- ΟΡΙΟ ΟΙΚΟΠΕΔΟΥ ΜΕΤΑ ΤΗΝ ΠΡΑΞΗ ΕΦΑΡΜΟΓΗΣ
- ΟΡΙΟ ΠΟΛΕΟΔΟΜΙΚΗΣ ΕΝΟΤΗΤΑΣ
- ΑΜΙΓΗΣ ΚΑΤΟΙΚΙΑ
- Γ — ΓΕΝΙΚΗ ΚΑΤΟΙΚΙΑ
- Ε — ΕΜΠΟΡΙΟ
- Κ — ΚΟΙΝΟΧΡΗΣΤΟΣ Η ΚΟΙΝΩΦΕΛΗΣ ΧΩΡΟΣ
- ΖΚΣ — ΟΡΙΟ ΖΩΝΗΣ ΚΟΙΝΩΝΙΚΟΥ ΣΥΝΤΕΛΕΣΤΗ
- ΖΕΕ — ΟΡΙΟ ΖΩΝΗΣ ΕΙΔΙΚΗΣ ΕΝΙΣΧΥΣΗΣ
- ΖΕΚ — ΟΡΙΟ ΖΩΝΗΣ ΕΙΔΙΚΩΝ ΚΙΝΗΤΡΩΝ
- ΖΑΣ — ΟΡΙΟ ΖΩΝΗΣ ΑΓΟΡΑΣ ΣΥΝΤΕΛΕΣΤΗ

ΟΡΟΙ ΔΟΜΗΣΗΣ

ΑΡΤΙΟΤΗΤΕΣ	ΚΑΤΑ ΚΑΝΟΝΑ	ΚΑΤΑ ΠΑΡΕΚΚΛΙΣΗ
ΠΡΟΣΩΠΟ	10 Μ	7 Μ
ΕΜΒΑΔΟΝ	200 Μ2	100 Μ2
ΚΑΛΥΨΗ	50%	60%
ΥΨΟΣ	9.5 Μ	
Σ.Δ	0.8	0.8

ΔΗΜΟΣ ΑΝΩ ΛΙΟΣΙΩΝ

ΜΕΛΕΤΗ ΠΡΑΞΗΣ ΕΦΑΡΜΟΓΗΣ

ΠΟΛΕΟΔΟΜΙΚΗ ΕΝΟΤΗΤΑ ΑΓ. ΓΕΩΡΓΙΟΣ

Δ/ΓΜΑ ΦΕΚ 723/Δ6-08-88 ΑΝΑΘΕΩΡΗΣΗ

ΑΝΑΔΟΧΟΣ ΜΕΛΕΤΗΤΗΣ


ΓΙΩΡΓΟΣ Ι ΑΝΤΩΝΙΟΥ
ΤΟΠΟΓΡΑΦΟΣ - ΠΟΛΙΤΙΚΟΣ ΜΗΧΑΝΙΚΟΣ

ΓΕΩΡΓΙΑ Δ ΖΩΗ
ΑΡΧΙΤΕΚΤΩΝ - ΠΟΛΕΟΔΟΜΟΣ ΜΗΧΑΝΙΚΟΣ


ΤΙΤΛΟΣ ΣΧΕΔΙΟΥ


ΑΝΑΘΕΩΡΗΣΗ ΡΥΜΟΤΟΜΙΚΟΥ ΣΧΕΔΙΟΥ ΚΑΙ ΑΡΣΗ ΑΣΥΜΦΩΝΙΩΝ

ΣΥΝΤΑΞΗ	ΕΛΕΓΧΟΣ	ΚΛΙΜΑΚΑ	ΠΙΝΑΚΙΔΑ
ΜΑΡΙΑ ΑΓΑΘΟΥ ΙΩΑΝΝΗΣ ΑΝΤΩΝΙΟΥ ΒΑΣΙΛΕΙΟΣ ΜΗΤΣΟΣ	ΠΡΟΙΣΤΑΜΕΝΟΣ ΤΜΗΜΑΤΟΣ ΚΤΗΜΑΤΟΛΟΓΙΟΥ & ΠΟΛΕΟΔΟΜΙΚΩΝ ΕΦΑΡΜΟΓΩΝ ΔΗΜ. ΡΑΦΤΟΠΟΥΛΟΣ ΤΟΠΟΓΡΑΦΟΣ ΜΗΧΑΝΙΚΟΣ	1/500 ΧΡΟΝΟΣ ΝΟΕΜΒΡΙΟΣ 1992	ΚΔ 0037 28.32
ΘΕΩΡΗΣΗ	ΕΓΚΡΙΣΗ ΕΠΙΒΛΕΠΟΥΣΑΣ ΥΠΗΡΕΣΙΑΣ		
ΔΙΕΥΘΥΝΤΗΣ ΤΕΧΝΙΚΗΣ ΥΠΗΡΕΣΙΑΣ ΔΗΜΟΥ ΑΝΩ ΛΙΟΣΙΩΝ ΑΛΕΞΗΣ ΚΟΥΤΣΑΜΑΝΗΣ ΠΟΛΙΤΙΚΟΣ ΜΗΧΑΝΙΚΟΣ			

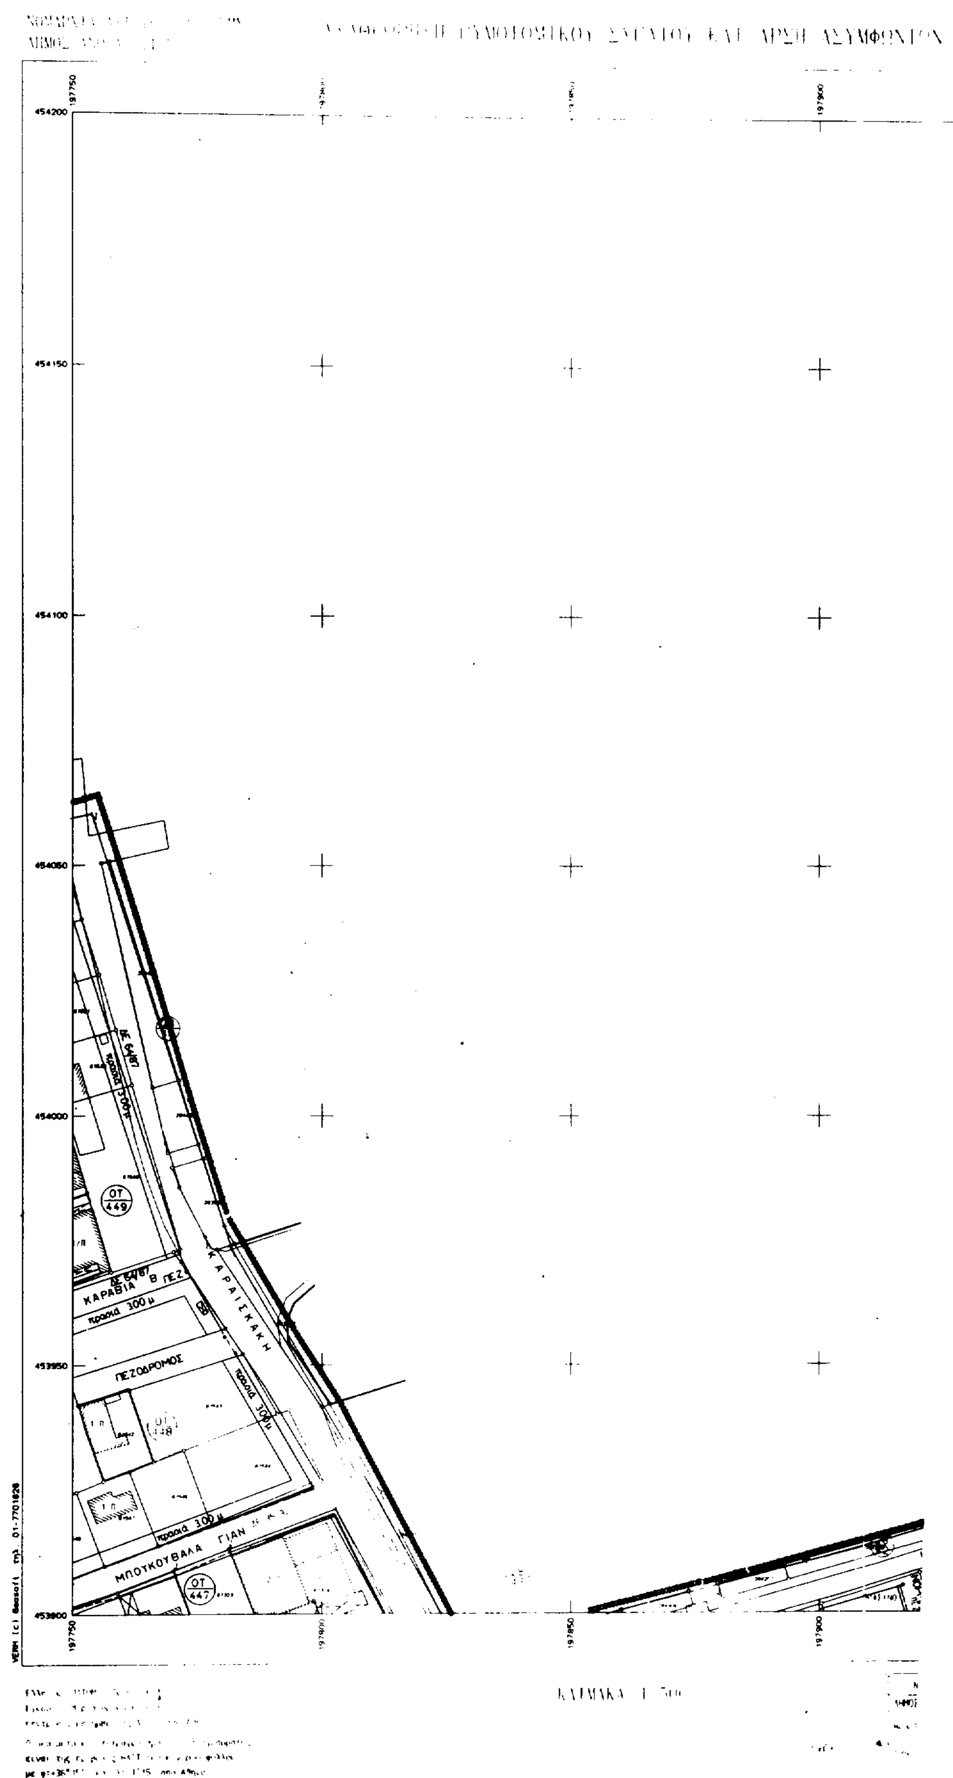
197750
197900
454200
454150
454100
454050
454000
453950
453900
ΟΤ 449
ΚΑΡΑΒΙΑ
ΠΕΖΟΔΡΟΜΟΣ
ΚΑΡΑΙΣΚΑΚΗ
ΜΠΟΥΚΟΥΒΑΛΑ
ΟΤ 447
197850

ΑΣΥΜΦΩΝΙΩΝ

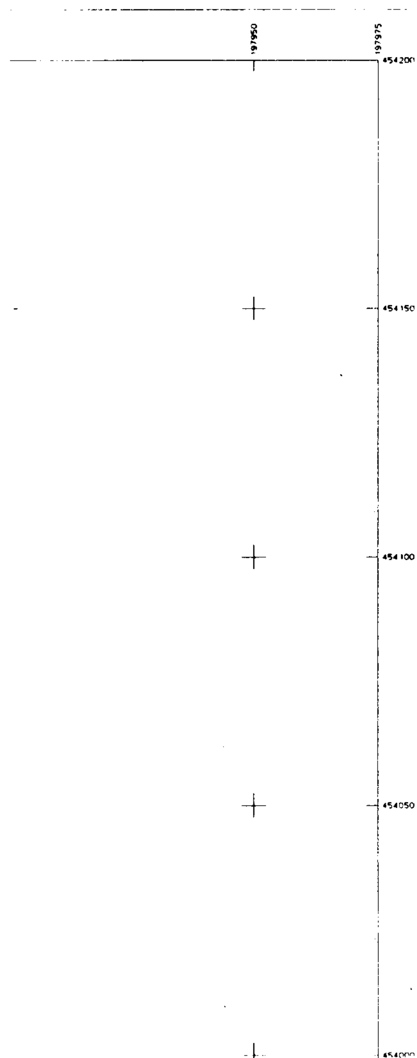


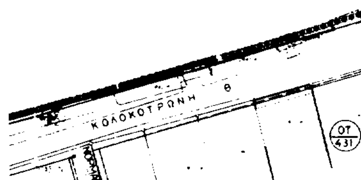

ΔΙΑΝΟΜΗ ΠΙΝΑΚΙΔΩΝ

ΠΕΡΙΜΕΤΡΙΚΟΣ ΤΕΤΡΑΓΩΝΙΣΜΟΣ

ΔΙΑΓΡΑΜΜΑΤΩΝ ΠΡΟΒΟΛΗΣ ΗΑΤΤ

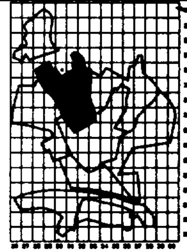

ΥΠΟΜΝΗΜΑ

ΣΥΣΤΗΜΑ ΠΡΟΒΟΛΗΣ

ΕΛΛΗΝΙΚΟ DATUM

ΕΓΚΑΡΣΙΑ ΜΕΡΚΑΤΟΡΙΚΗ ΠΡΟΒΟΛΗ 3°

ΚΕΝΤΡΙΚΟΣ ΜΕΣΗΜΒΡΙΝΟΣ λ=0° ΑΠΟ ΑΘΗΝΑ

ΣΥΜΒΟΛΙΣΜΟΙ

- ● Ρ ΣΗΜΕΙΟ ΔΗΜΟΤΙΚΟΥ ΠΟΛΥΓΩΝΟΜΕΤΡΙΚΟΥ ΔΙΚΤΥΟΥ
- ○ R ΣΗΜΕΙΟ ΔΗΜΟΤΙΚΟΥ ΧΩΡΟΣΤΑΘΜΙΚΟΥ ΔΙΚΤΥΟΥ
- Λ Σ Θ ΠΟΛΥΓΩΝΟΜΕΤΡΙΚΟ ΣΗΜΕΙΟ ΔΕΥΤΕΡΕΥΟΥΣΑΣ ΟΔΕΥΣΗΣ
- ΡΥΜΟΤΟΜΙΚΗ ΓΡΑΜΜΗ
- ΟΙΚΟΔΟΜΙΚΗ ΓΡΑΜΜΗ
- ΟΡΙΟ ΙΔΙΟΚΤΗΣΙΑΣ
- ΟΡΙΟ ΟΙΚΟΠΕΔΟΥ ΜΕΤΑ ΤΗΝ ΠΡΑΞΗ ΕΦΑΡΜΟΓΗΣ
- ΟΡΙΟ ΠΟΛΕΟΔΟΜΙΚΗΣ ΕΝΟΤΗΤΑΣ
- – ΑΜΙΓΗΣ ΚΑΤΟΙΚΙΑ
- Γ ΓΕΝΙΚΗ ΚΑΤΟΙΚΙΑ
- Ε ΕΜΠΟΡΙΟ
- Κ ΚΟΙΝΟΧΡΗΣΤΟΣ Η ΚΟΙΝΩΦΕΛΗΣ ΧΩΡΟΣ
- ΖΚΣ ΟΡΙΟ ΖΩΝΗΣ ΚΟΙΝΩΝΙΚΟΥ ΣΥΝΤΕΛΕΣΤΗ
- ΖΕΕ ΟΡΙΟ ΖΩΝΗΣ ΕΙΔΙΚΗΣ ΕΝΙΣΧΥΣΗΣ
- ΖΕΚ ΟΡΙΟ ΖΩΝΗΣ ΕΙΔΙΚΩΝ ΚΙΝΗΤΡΩΝ
- ΖΑΣ ΟΡΙΟ ΖΩΝΗΣ ΑΓΟΡΑΣ ΣΥΝΤΕΛΕΣΤΗ

ΟΡΟΙ ΔΟΜΗΣΗΣ

ΑΡΤΙΟΤΗΤΕΣ	ΚΑΤΑ ΚΑΝΟΝΑ	ΚΑΤΑ ΠΑΡΕΚΚΛΙΣΗ
ΠΡΟΣΩΠΟ	10 Μ	7 Μ
ΕΜΒΑΔΟΝ	250 Μ2	100 Μ2
ΚΑΛΥΨΗ	50%	[illegible]
ΥΨΟΣ	8.5 Μ	
Σ.Δ.	0.8	[illegible]

ΔΗΜΟΣ ΑΝΩ ΛΙΟΣΙΩΝ

ΜΕΛΕΤΗ ΠΡΑΞΗΣ ΕΦΑΡΜΟΓΗΣ

ΠΟΛΕΟΔΟΜΙΚΗ ΕΝΟΤΗΤΑ ΑΓ. ΓΕΩΡΓΙΟΣ

Δ/ΓΜΑ ΦΕΚ 723/08-09-86 ΑΝΑΘΕΩΡΗΣΗ :

ΑΝΑΔΟΧΟΣ ΜΕΛΕΤΗΤΗΣ

ΓΙΩΡΓΟΣ Ι ΑΝΤΩΝΙΟΥ
ΤΟΠΟΓΡΑΦΟΣ - ΠΟΛΙΤΙΚΟΣ ΜΗΧΑΝΙΚΟΣ

ΓΕΩΡΓΙΑ Δ ΖΩΗ
ΑΡΧΙΤΕΚΤΩΝ - ΠΟΛΕΟΔΟΜΟΣ ΜΗΧΑΝΙΚΟΣ

ΤΙΤΛΟΣ ΣΧΕΔΙΟΥ

ΑΝΑΘΕΩΡΗΣΗ ΡΥΜΟΤΟΜΙΚΟΥ ΣΧΕΔΙΟΥ ΚΑΙ ΑΡΣΗ ΑΣΥΜΦΩΝΙΩΝ

ΣΥΝΤΑΞΗ	ΕΛΕΓΧΟΣ	ΚΛΙΜΑΚΑ	ΠΙΝΑΚΙΔΑ
ΜΑΡΙΑ ΑΓΑΘΟΥ ΙΩΑΝΝΗΣ ΑΝΤΩΝΙΟΥ ΒΑΣΙΛΕΙΟΣ ΜΗΤΣΟΣ	ΠΡΟΪΣΤΑΜΕΝΟΣ ΤΜΗΜΑΤΟΣ ΚΤΗΜΑΤΟΛΟΓΙΟΥ & ΠΟΛΕΟΔΟΜΙΚΩΝ ΕΦΑΡΜΟΓΩΝ ΔΗΜ ΡΑΦΤΟΠΟΥΛΟΣ ΤΟΠΟΓΡΑΦΟΣ ΜΗΧΑΝΙΚΟΣ	1/500 ΧΡΟΝΟΣ ΝΟΕΜΒΡΙΟΣ 1992	ΚΔ 0037 30.33

ΘΕΩΡΗΣΗ	ΕΓΚΡΙΣΗ ΕΠΙΒΛΕΠΟΥΣΑΣ ΥΠΗΡΕΣΙΑΣ
ΔΙΕΥΘΥΝΤΗΣ ΤΕΧΝΙΚΗΣ ΥΠΗΡΕΣΙΑΣ ΔΗΜΟΥ ΑΝΩ ΛΙΟΣΙΩΝ ΑΛΕΞΗΣ ΚΟΥΤΣΑΜΑΝΗΣ ΠΟΛΙΤΙΚΟΣ ΜΗΧΑΝΙΚΟΣ	


ΝΟΜΑΡΧΙΑ ΔΥΤΙΚΗΣ ΑΤΤΙΚΗΣ

ΑΝΑΘΕΩΡΗΣΗ ΡΥΜΟΤΟΜΙΚΟΥ ΣΧΕΔΙΟΥ ΚΑΙ ΑΡΣΗ ΑΣΥΜΦΩΝΙΩΝ

ΚΑΠΟΔΙΣΤΡΙΑ Ι.
ΛΑΣΣΑΝΗ
ΚΑΛΕΡΓΗ ΔΗΜ.
ΚΟΥΡΜΟΥΛΗ ΔΗΜ.
ΜΑΚΡΥΓΙΑΝΝΗ
ΚΑΡΑΙΣΚΑΚΗ
ΚΑΡΓΕΝΗΣΙΩΤΗ
ΣΠΥΡΟΜΗΛΙΟΥ
ΠΑΠΑΦΛΕΣΣΑ
ΠΑΝΟΡΓΙΑ
ΨΑΛΙΔΑ ΑΘ.
ΔΥΣΒΟΥΝΙΩΤΗ
ΦΩΤΟΜΑΡΑ Χ.

ΚΛΙΜΑΚΑ 1:500


ΣΥΜΦΩΝΙΩΝ

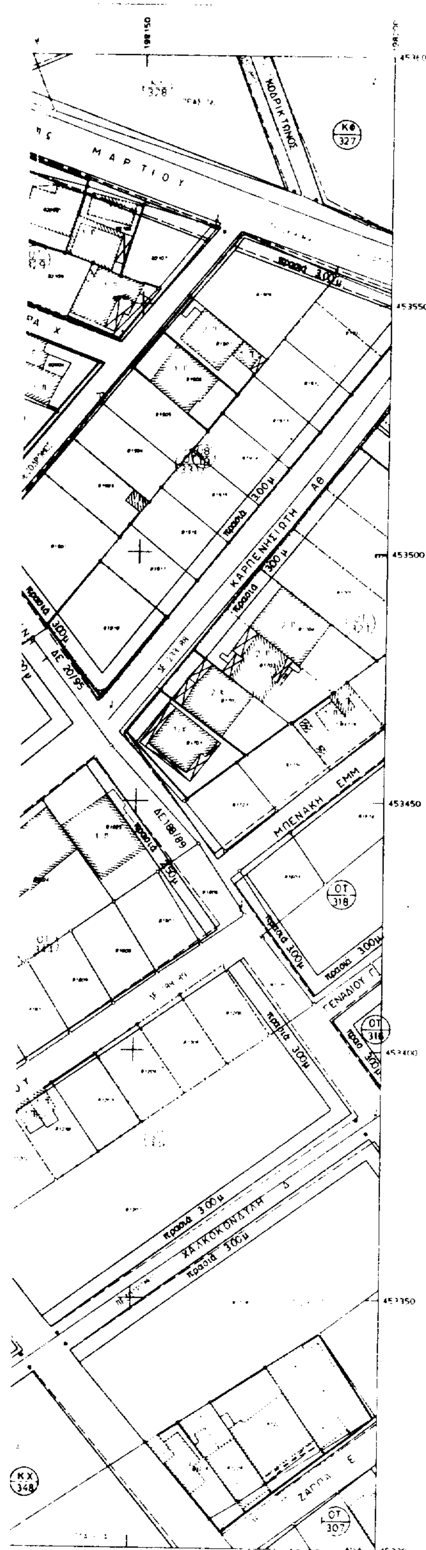

ΔΙΑΝΟΜΗ ΠΙΝΑΚΙΔΩΝ

ΠΕΡΙΜΕΤΡΙΚΟΣ ΤΕΤΡΑΓΩΝΙΣΜΟΣ

ΔΙΑΓΡΑΜΜΑΤΩΝ ΠΡΟΒΟΛΗΣ ΗΑΤΤ

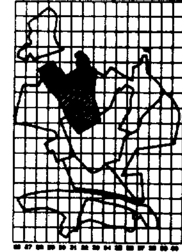

ΥΠΟΜΝΗΜΑ

ΣΥΣΤΗΜΑ ΠΡΟΒΟΛΗΣ

ΕΛΛΗΝΙΚΟ DATUM

ΕΓΚΑΡΣΙΑ ΜΕΡΚΑΤΟΡΙΚΗ ΠΡΟΒΟΛΗ 3°

ΚΕΝΤΡΙΚΟΣ ΜΕΣΗΜΒΡΙΝΟΣ λ=0° ΑΠΟ ΑΘΗΝΑ

ΣΥΜΒΟΛΙΣΜΟΙ

- ● Ρ ΣΗΜΕΙΟ ΔΗΜΟΤΙΚΟΥ ΠΟΛΥΓΩΝΟΜΕΤΡΙΚΟΥ ΔΙΚΤΥΟΥ
- ⊙ R ΣΗΜΕΙΟ ΔΗΜΟΤΙΚΟΥ ΧΩΡΟΣΤΑΘΜΙΚΟΥ ΔΙΚΤΥΟΥ
- Α, Σ, Ε ΠΟΛΥΓΩΝΟΜΕΤΡΙΚΟ ΣΗΜΕΙΟ ΔΕΥΤΕΡΕΥΟΥΣΑΣ ΟΔΕΥΣΗΣ
- ΡΥΜΟΤΟΜΙΚΗ ΓΡΑΜΜΗ
- ΟΙΚΟΔΟΜΙΚΗ ΓΡΑΜΜΗ
- ΟΡΙΟ ΙΔΙΟΚΤΗΣΙΑΣ
- ΟΡΙΟ ΟΙΚΟΠΕΔΟΥ ΜΕΤΑ ΤΗΝ ΠΡΑΞΗ ΕΦΑΡΜΟΓΗΣ
- ΟΡΙΟ ΠΟΛΕΟΔΟΜΙΚΗΣ ΕΝΟΤΗΤΑΣ
- ΑΜΙΓΗΣ ΚΑΤΟΙΚΙΑ
- Γ ΓΕΝΙΚΗ ΚΑΤΟΙΚΙΑ
- Ε ΕΜΠΟΡΙΟ
- Κ ΚΟΙΝΟΧΡΗΣΤΟΣ Η ΚΟΙΝΩΦΕΛΗΣ ΧΩΡΟΣ
- ΖΚΣ ΟΡΙΟ ΖΩΝΗΣ ΚΟΙΝΩΝΙΚΟΥ ΣΥΝΤΕΛΕΣΤΗ
- ΖΕΕ ΟΡΙΟ ΖΩΝΗΣ ΕΙΔΙΚΗΣ ΕΝΙΣΧΥΣΗΣ
- ΖΕΚ ΟΡΙΟ ΖΩΝΗΣ ΕΙΔΙΚΩΝ ΚΙΝΗΤΡΩΝ
- ΖΑΣ ΟΡΙΟ ΖΩΝΗΣ ΑΓΟΡΑΣ ΣΥΝΤΕΛΕΣΤΗ

ΟΡΟΙ ΔΟΜΗΣΗΣ

ΑΡΤΙΟΤΗΤΕΣ	ΚΑΤΑ ΚΑΝΟΝΑ	ΚΑΤΑ ΠΑΡΕΚΚΛΙΣΗ
ΠΡΟΣΩΠΟ	10 Μ	7 Μ
ΕΜΒΑΔΟΝ	250 Μ2	100 Μ2
ΚΑΛΥΨΗ	50%	60%
ΥΨΟΣ	8.5 Μ	
Σ.Δ.	0.8	0.8

ΔΗΜΟΣ ΑΝΩ ΛΙΟΣΙΩΝ

ΜΕΛΕΤΗ ΠΡΑΞΗΣ ΕΦΑΡΜΟΓΗΣ

ΠΟΛΕΟΔΟΜΙΚΗ ΕΝΟΤΗΤΑ ΑΓ. ΓΕΩΡΓΙΟΣ

Δ/ΓΜΑ: ΦΕΚ 723/Δ/08-09-86 ΑΝΑΘΕΩΡΗΣΗ:

ΑΝΑΔΟΧΟΣ ΜΕΛΕΤΗΤΗΣ: ΓΙΩΡΓΟΣ Ι ΑΝΤΩΝΙΟΥ, ΤΟΠΟΓΡΑΦΟΣ - ΠΟΛΙΤΙΚΟΣ ΜΗΧΑΝΙΚΟΣ; ΓΕΩΡΓΙΑ Δ ΖΩΗ, ΑΡΧΙΤΕΚΤΩΝ - ΠΟΛΕΟΔΟΜΟΣ ΜΗΧΑΝΙΚΟΣ

ΤΙΤΛΟΣ ΣΧΕΔΙΟΥ

ΑΝΑΘΕΩΡΗΣΗ ΡΥΜΟΤΟΜΙΚΟΥ ΣΧΕΔΙΟΥ ΚΑΙ ΑΡΣΗ ΑΣΥΜΦΩΝΙΩΝ

ΣΥΝΤΑΞΗ	ΕΛΕΓΧΟΣ	ΚΛΙΜΑΚΑ	ΠΙΝΑΚΙΔΑ
ΜΑΡΙΑ ΑΓΑΘΟΥ ΙΩΑΝΝΗΣ ΑΝΤΩΝΙΟΥ ΒΑΣΙΛΕΙΟΣ ΜΗΤΣΟΣ	ΠΡΟΙΣΤΑΜΕΝΟΣ ΤΜΗΜΑΤΟΣ ΚΤΗΜΑΤΟΛΟΓΙΟΥ & ΠΟΛΕΟΔΟΜΙΚΩΝ ΕΦΑΡΜΟΓΩΝ ΔΗΜ ΡΑΦΤΟΠΟΥΛΟΣ ΤΟΠΟΓΡΑΦΟΣ ΜΗΧΑΝΙΚΟΣ	1/500 ΧΡΟΝΟΣ ΝΟΕΜΒΡΙΟΣ 1992	ΚΔ 0037 31.31

ΘΕΩΡΗΣΗ	ΕΓΚΡΙΣΗ ΕΠΙΒΛΕΠΟΥΣΑΣ ΥΠΗΡΕΣΙΑΣ
ΔΙΕΥΘΥΝΤΗΣ ΤΕΧΝΙΚΗΣ ΥΠΗΡΕΣΙΑΣ ΔΗΜΟΥ ΑΝΩ ΛΙΟΣΙΩΝ ΑΛΕΞΗΣ ΚΟΥΤΣΑΜΑΝΗΣ ΠΟΛΙΤΙΚΟΣ ΜΗΧΑΝΙΚΟΣ	


ΝΟΜΑΡΧΙΑ ΔΥΤΙΚΗΣ ΑΤΤΙΚΗΣ
ΔΗΜΟΣ ΑΝΩ ΛΙΟΣΙΩΝ Τ.Κ.

ΑΝΑΘΕΩΡΗΣΗ ΡΥΜΟΤΟΜΙΚΟΥ ΣΧΕΔΙΟΥ ΚΑΙ ΑΡΣΗ ΑΣΥΜΦΩΝΙΩΝ

197300
197450
454200
454150
454100
454050
454000
453950
453900

ΛΥΚΟΥΡΓΟΥ
ΛΟΓΟΘΕΤΗ
πρασιά 300μ
ΦΕΚ
ΑΦ 408
23/4/96
ΤΖΑΒΕΛΛΑ ΚΙΤΣ
ΠΕΖΟΔΡΟΜΟΣ
ΚΑΝΑΡΗ Κ.
ΜΕΜΟΝΩΜΕΝΗ ΤΡΟΠΟΠΟΙΗΣΗ
ΜΙΑΟΥΛΗ ΑΝΔΡΕΑ
ΚΑΜΠΟΛΗ Θ.
ΟΙΚΟΝ


ΚΛΙΜΑΚΑ 1:500

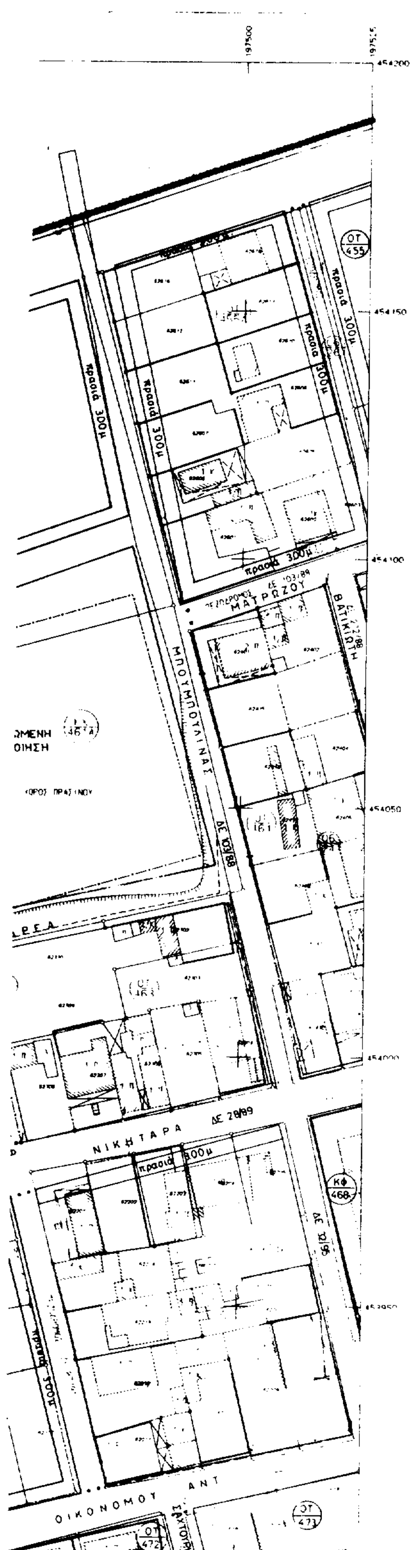

ΔΙΑΝΟΜΗ ΠΙΝΑΚΙΔΩΝ

ΠΕΡΙΜΕΤΡΙΚΟΣ ΤΕΤΡΑΓΩΝΙΣΜΟΣ

ΔΙΑΓΡΑΜΜΑΤΩΝ ΠΡΟΒΟΛΗΣ ΗΑΤΤ

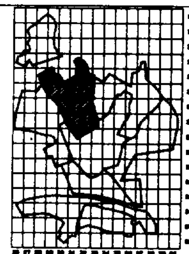

ΥΠΟΜΝΗΜΑ

ΣΥΣΤΗΜΑ ΠΡΟΒΟΛΗΣ

ΕΛΛΗΝΙΚΟ DATUM

ΕΓΚΑΡΣΙΑ ΜΕΡΚΑΤΟΡΙΚΗ ΠΡΟΒΟΛΗ 3°

ΚΕΝΤΡΙΚΟΣ ΜΕΣΗΜΒΡΙΝΟΣ λ=0° ΑΠΟ ΑΘΗΝΑ

ΣΥΜΒΟΛΙΣΜΟΙ

- ● Ρ — ΣΗΜΕΙΟ ΔΗΜΟΤΙΚΟΥ ΠΟΛΥΓΩΝΟΜΕΤΡΙΚΟΥ ΔΙΚΤΥΟΥ
- ⊙ Η — ΣΗΜΕΙΟ ΔΗΜΟΤΙΚΟΥ ΧΩΡΟΣΤΑΘΜΙΚΟΥ ΔΙΚΤΥΟΥ
- Α, Σ, Β — ΠΟΛΥΓΩΝΟΜΕΤΡΙΚΟ ΣΗΜΕΙΟ ΔΕΥΤΕΡΕΥΟΥΣΑΣ ΟΔΕΥΣΗΣ
- ΡΥΜΟΤΟΜΙΚΗ ΓΡΑΜΜΗ
- ΟΙΚΟΔΟΜΙΚΗ ΓΡΑΜΜΗ
- ΟΡΙΟ ΙΔΙΟΚΤΗΣΙΑΣ
- ΟΡΙΟ ΟΙΚΟΠΕΔΟΥ ΜΕΤΑ ΤΗΝ ΠΡΑΞΗ ΕΦΑΡΜΟΓΗΣ
- ΟΡΙΟ ΠΟΛΕΟΔΟΜΙΚΗΣ ΕΝΟΤΗΤΑΣ
- ΑΜΙΓΗΣ ΚΑΤΟΙΚΙΑ
- Γ — ΓΕΝΙΚΗ ΚΑΤΟΙΚΙΑ
- Ε — ΕΜΠΟΡΙΟ
- Κ — ΚΟΙΝΟΧΡΗΣΤΟΣ Η ΚΟΙΝΩΦΕΛΗΣ ΧΩΡΟΣ
- ΟΡΙΟ ΖΩΝΗΣ ΚΟΙΝΩΝΙΚΟΥ ΣΥΝΤΕΛΕΣΤΗ
- ΟΡΙΟ ΖΩΝΗΣ ΕΙΔΙΚΗΣ ΕΝΙΣΧΥΣΗΣ
- ΟΡΙΟ ΖΩΝΗΣ ΕΙΔΙΚΩΝ ΚΙΝΗΤΡΩΝ
- ΖΑΣ — ΟΡΙΟ ΖΩΝΗΣ ΑΓΟΡΑΣ ΣΥΝΤΕΛΕΣΤΗ

ΟΡΟΙ ΔΟΜΗΣΗΣ

ΑΡΤΙΟΤΗΤΕΣ	ΚΑΤΑ ΚΑΝΟΝΑ	ΚΑΤΑ ΠΑΡΕΚΚΛΙΣΗ
ΠΡΟΣΩΠΟ	10 Μ	7 Μ
ΕΜΒΑΔΟΝ	250 Μ2	100 Μ2
ΚΑΛΥΨΗ	50%	[illegible]
ΥΨΟΣ	8.5 Μ	
Σ.Δ.	0.8	0.8

ΔΗΜΟΣ ΑΝΩ ΛΙΟΣΙΩΝ

ΜΕΛΕΤΗ ΠΡΑΞΗΣ ΕΦΑΡΜΟΓΗΣ

ΠΟΛΕΟΔΟΜΙΚΗ ΕΝΟΤΗΤΑ ΑΓ. ΓΕΩΡΓΙΟΣ

Δ/ΓΜΑ : ΦΕΚ 723/08-09-86 ΑΝΑΘΕΩΡΗΣΗ :

ΑΝΑΔΟΧΟΣ ΜΕΛΕΤΗΤΗΣ:
ΓΙΩΡΓΟΣ Ι ΑΝΤΩΝΙΟΥ — ΤΟΠΟΓΡΑΦΟΣ - ΠΟΛΙΤΙΚΟΣ ΜΗΧΑΝΙΚΟΣ
ΓΕΩΡΓΙΑ Δ ΖΩΗ — ΑΡΧΙΤΕΚΤΩΝ - ΠΟΛΕΟΔΟΜΟΣ ΜΗΧΑΝΙΚΟΣ

ΤΙΤΛΟΣ ΣΧΕΔΙΟΥ

ΑΝΑΘΕΩΡΗΣΗ ΡΥΜΟΤΟΜΙΚΟΥ ΣΧΕΔΙΟΥ ΚΑΙ ΑΡΣΗ ΑΣΥΜΦΩΝΙΩΝ

ΣΥΝΤΑΞΗ	ΕΛΕΓΧΟΣ	ΚΛΙΜΑΚΑ	ΠΙΝΑΚΙΔΑ
ΜΑΡΙΑ ΑΓΑΘΟΥ ΙΩΑΝΝΗΣ ΑΝΤΩΝΙΟΥ ΒΑΣΙΛΕΙΟΣ ΜΗΤΣΟΣ	ΠΡΟΙΣΤΑΜΕΝΟΣ ΤΜΗΜΑΤΟΣ ΚΤΗΜΑΤΟΛΟΓΙΟΥ & ΠΟΛΕΟΔΟΜΙΚΩΝ ΕΦΑΡΜΟΓΩΝ ΔΗΜ. ΡΑΦΤΟΠΟΥΛΟΣ ΤΟΠΟΓΡΑΦΟΣ ΜΗΧΑΝΙΚΟΣ	1/500 ΧΡΟΝΟΣ ΝΟΕΜΒΡΙΟΣ 1992	ΚΔ 0037 28.33

ΘΕΩΡΗΣΗ	ΕΓΚΡΙΣΗ ΕΠΙΒΛΕΠΟΥΣΑΣ ΥΠΗΡΕΣΙΑΣ
ΔΙΕΥΘΥΝΤΗΣ ΤΕΧΝΙΚΗΣ ΥΠΗΡΕΣΙΑΣ ΔΗΜΟΥ ΑΝΩ ΛΙΟΣΙΩΝ ΑΛΕΞΗΣ ΚΟΥΤΣΑΜΑΝΗΣ ΠΟΛΙΤΙΚΟΣ ΜΗΧΑΝΙΚΟΣ	

ΑΝΑΘΕΩΡΗΣΗ ΡΥΜΟΤΟΜΙΚΟΥ ΣΧΕΔΙΟΥ ΚΑΙ ΑΡΣΗ ΑΣΥΜΦΩΝΙΩΝ



ΔΙΑΝΟΜΗ ΠΙΝΑΚΙΔΩΝ

ΠΕΡΙΜΕΤΡΙΚΟΣ ΤΕΤΡΑΓΩΝΙΣΜΟΣ

ΔΙΑΓΡΑΜΜΑΤΩΝ ΠΡΟΒΟΛΗΣ ΗΑΤΤ

ΥΠΟΜΝΗΜΑ

ΣΥΣΤΗΜΑ ΠΡΟΒΟΛΗΣ

ΕΛΛΗΝΙΚΟ DATUM

ΕΓΚΑΡΣΙΑ ΜΕΡΚΑΤΟΡΙΚΗ ΠΡΟΒΟΛΗ 3°

ΚΕΝΤΡΙΚΟΣ ΜΕΣΗΜΒΡΙΝΟΣ λ=0° ΑΠΟ ΑΘΗΝΑ

ΣΥΜΒΟΛΙΣΜΟΙ

- ● Ρ ΣΗΜΕΙΟ ΔΗΜΟΤΙΚΟΥ ΠΟΛΥΓΩΝΟΜΕΤΡΙΚΟΥ ΔΙΚΤΥΟΥ
- ○ R ΣΗΜΕΙΟ ΔΗΜΟΤΙΚΟΥ ΧΩΡΟΣΤΑΘΜΙΚΟΥ ΔΙΚΤΥΟΥ
- Α, Ζ, S ΠΟΛΥΓΩΝΟΜΕΤΡΙΚΟ ΣΗΜΕΙΟ ΔΕΥΤΕΡΕΥΟΥΣΑΣ ΟΔΕΥΣΗΣ
- ΡΥΜΟΤΟΜΙΚΗ ΓΡΑΜΜΗ
- ΟΙΚΟΔΟΜΙΚΗ ΓΡΑΜΜΗ
- ΟΡΙΟ ΙΔΙΟΚΤΗΣΙΑΣ
- ΟΡΙΟ ΟΙΚΟΠΕΔΟΥ ΜΕΤΑ ΤΗΝ ΠΡΑΞΗ ΕΦΑΡΜΟΓΗΣ
- ΟΡΙΟ ΠΟΛΕΟΔΟΜΙΚΗΣ ΕΝΟΤΗΤΑΣ
- ΑΜΙΓΗΣ ΚΑΤΟΙΚΙΑ
- Γ ΓΕΝΙΚΗ ΚΑΤΟΙΚΙΑ
- Ε ΕΜΠΟΡΙΟ
- Κ ΚΟΙΝΟΧΡΗΣΤΟΣ Η ΚΟΙΝΩΦΕΛΗΣ ΧΩΡΟΣ
- ΖΚΣ ΟΡΙΟ ΖΩΝΗΣ ΚΟΙΝΩΝΙΚΟΥ ΣΥΝΤΕΛΕΣΤΗ
- ΖΕΕ ΟΡΙΟ ΖΩΝΗΣ ΕΙΔΙΚΗΣ ΕΝΙΣΧΥΣΗΣ
- ΖΕΚ ΟΡΙΟ ΖΩΝΗΣ ΕΙΔΙΚΩΝ ΚΙΝΗΤΡΩΝ
- ΖΑΣ ΟΡΙΟ ΖΩΝΗΣ ΑΓΟΡΑΣ ΣΥΝΤΕΛΕΣΤΗ

ΟΡΟΙ ΔΟΜΗΣΗΣ

ΑΡΤΙΟΤΗΤΕΣ	ΚΑΤΑ ΚΑΝΟΝΑ	ΚΑΤΑ ΠΑΡΕΚΚΛΙΣΗ
ΠΡΟΣΩΠΟ	10 Μ	7 Μ
ΕΜΒΑΔΟΝ	250 Μ2	100 Μ2
ΚΑΛΥΨΗ	50%	[illegible]
ΥΨΟΣ	9.5 Μ	
Σ.Δ.	0.8	0.8

ΔΗΜΟΣ ΑΝΩ ΛΙΟΣΙΩΝ

ΜΕΛΕΤΗ ΠΡΑΞΗΣ ΕΦΑΡΜΟΓΗΣ

ΠΟΛΕΟΔΟΜΙΚΗ ΕΝΟΤΗΤΑ ΑΓ. ΓΕΩΡΓΙΟΣ

ΕΓΚΡΙΣΗ: ΦΕΚ 723/Δ/08-09-86 ΑΝΑΘΕΩΡΗΣΗ:

ΑΝΑΔΟΧΟΣ ΜΕΛΕΤΗΤΗΣ: ΓΙΩΡΓΟΣ Ι. ΑΝΤΩΝΙΟΥ, ΤΟΠΟΓΡΑΦΟΣ - ΠΟΛΙΤΙΚΟΣ ΜΗΧΑΝΙΚΟΣ; ΓΕΩΡΓΙΑ Δ. ΖΩΗ, ΑΡΧΙΤΕΚΤΩΝ - ΠΟΛΕΟΔΟΜΟΣ ΜΗΧΑΝΙΚΟΣ

ΤΙΤΛΟΣ ΣΧΕΔΙΟΥ

ΑΝΑΘΕΩΡΗΣΗ ΡΥΜΟΤΟΜΙΚΟΥ ΣΧΕΔΙΟΥ ΚΑΙ ΑΡΣΗ ΑΣΥΜΦΩΝΙΩΝ

ΣΥΝΤΑΞΗ	ΕΛΕΓΧΟΣ	ΚΛΙΜΑΚΑ	ΠΙΝΑΚΙΔΑ
ΜΑΡΙΑ ΑΓΑΘΟΥ ΙΩΑΝΝΗΣ ΑΝΤΩΝΙΟΥ ΒΑΣΙΛΕΙΟΣ ΜΗΤΣΟΣ	ΠΡΟΪΣΤΑΜΕΝΟΣ ΤΜΗΜΑΤΟΣ ΚΤΗΜΑΤΟΛΟΓΙΟΥ & ΠΟΛΕΟΔΟΜΙΚΩΝ ΕΦΑΡΜΟΓΩΝ ΔΗΜ. ΓΑΦΤΟΠΟΥΛΟΣ ΤΟΠΟΓΡΑΦΟΣ ΜΗΧΑΝΙΚΟΣ	1/500 ΧΡΟΝΟΣ ΝΟΕΜΒΡΙΟΣ 1992	ΚΔ 0037 29.31
ΘΕΩΡΗΣΗ ΔΙΕΥΘΥΝΤΗΣ ΤΕΧΝΙΚΗΣ ΥΠΗΡΕΣΙΑΣ ΔΗΜΟΥ ΑΝΩ ΛΙΟΣΙΩΝ ΑΛΕΞΗΣ ΚΟΥΤΣΑΜΑΝΗΣ ΠΟΛΙΤΙΚΟΣ ΜΗΧΑΝΙΚΟΣ	ΕΓΚΡΙΣΗ ΕΠΙΒΛΕΠΟΥΣΑΣ ΥΠΗΡΕΣΙΑΣ		